


- R 113 - uitbouw achterzijde 1.2m
- G 130 - schuifpui in achtergevel
- L 010 - buitenkraan op achtergevel (trapzijde)
- L 011 - buitenkraan op achtergevel (niet trapzijde)
- L 020 - buitenkraan op voorgevel

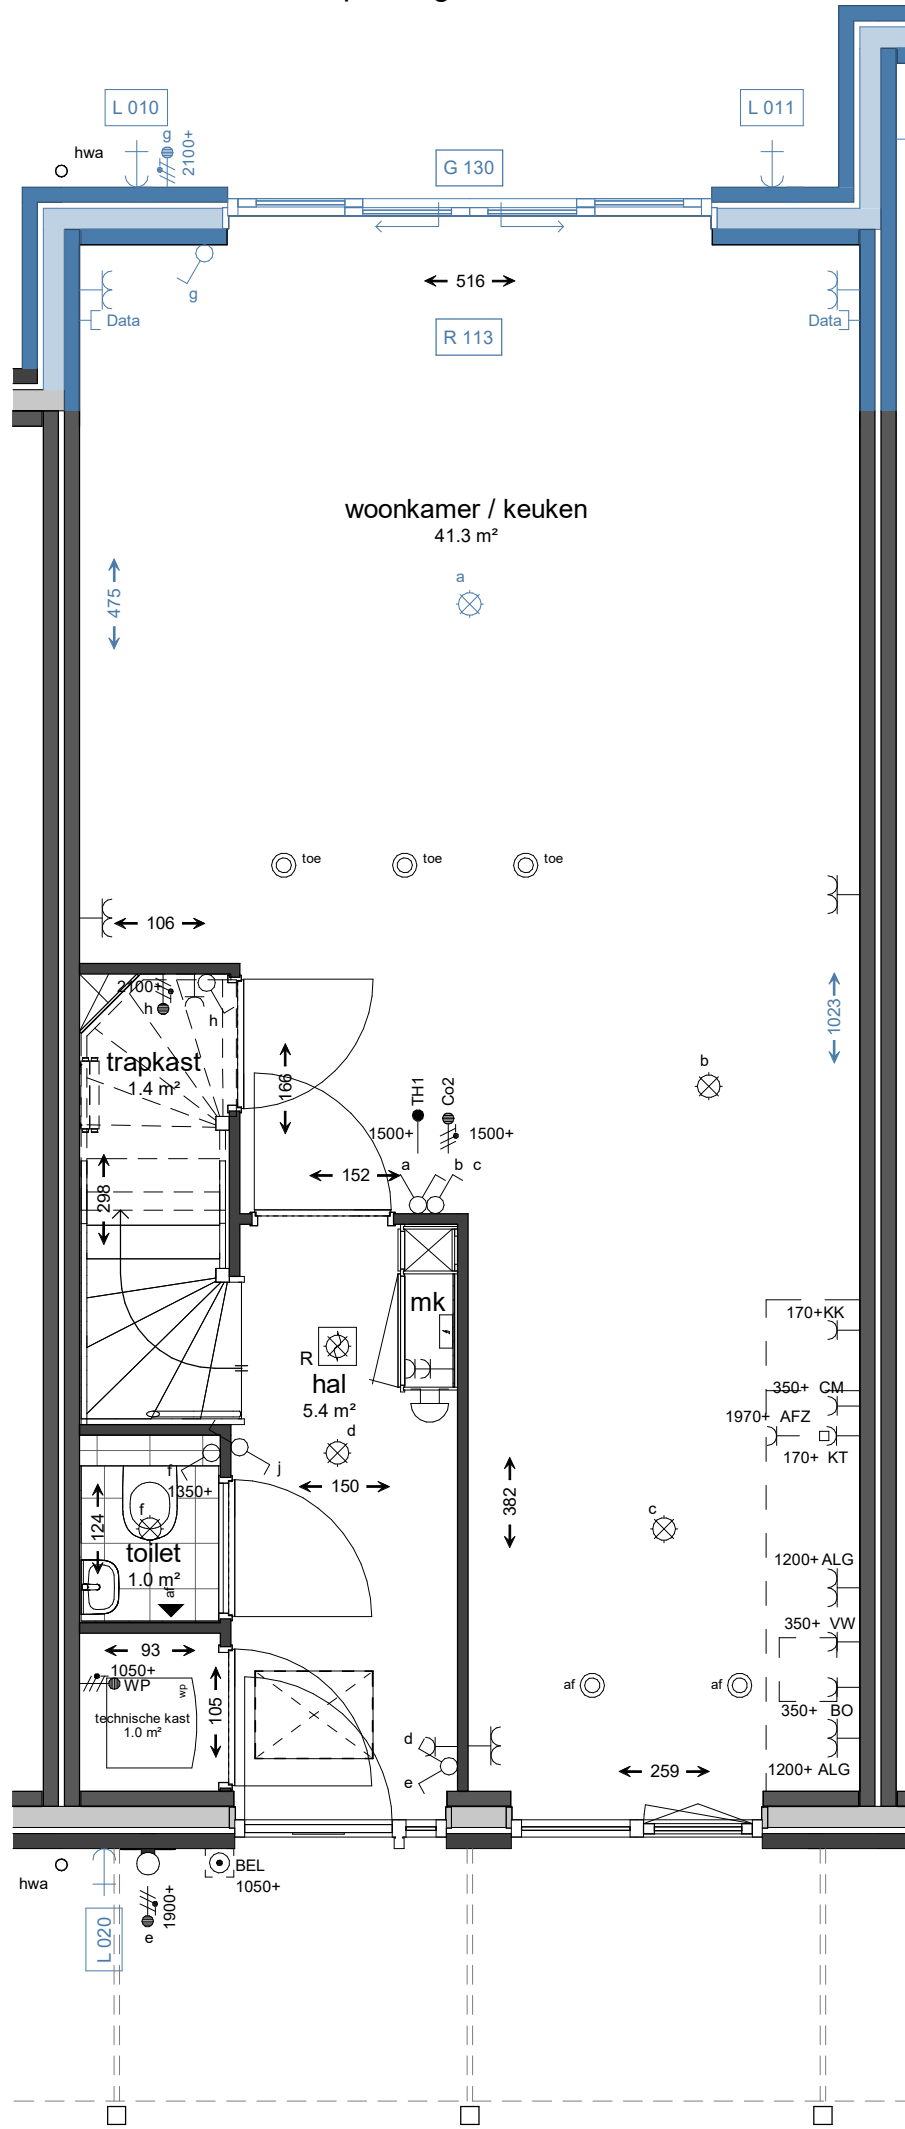


Bouwnummer 02

Alle ventilatiepunten zijn indicatief en worden nader bepaald.

Let op! Deze tekening geeft een indicatie van de mogelijke kopersopties (uitbreiding / indeling). Derhalve kan aan alle overige op deze tekening aanwezige informatie geen rechten worden ontleend. De aangegeven maatvoering is ter indicatie (dit zijn circa maten).

 <b>kroon &amp; de koning</b> bouwt uw toekomst	Postbus 267 3330 AG Zwijndrecht Tel: 078 - 6121511 www.kroondekoning.nl info@kroondekoning.nl	Wijz.	Datum
		0	30-09-2022
Project:	Tienvoet Heinoord	A	
Projectnr:	26490	B	
Omschrijving:	Kopersopties Opties rijwoning - beukmaat 5.4m	Schaal:	1 : 50
		TEK.NR:	VKO-051

R 123 - uitbouw achterzijde 2.4m  
 G 120 - 2 stel dubbele deur in achtergevel

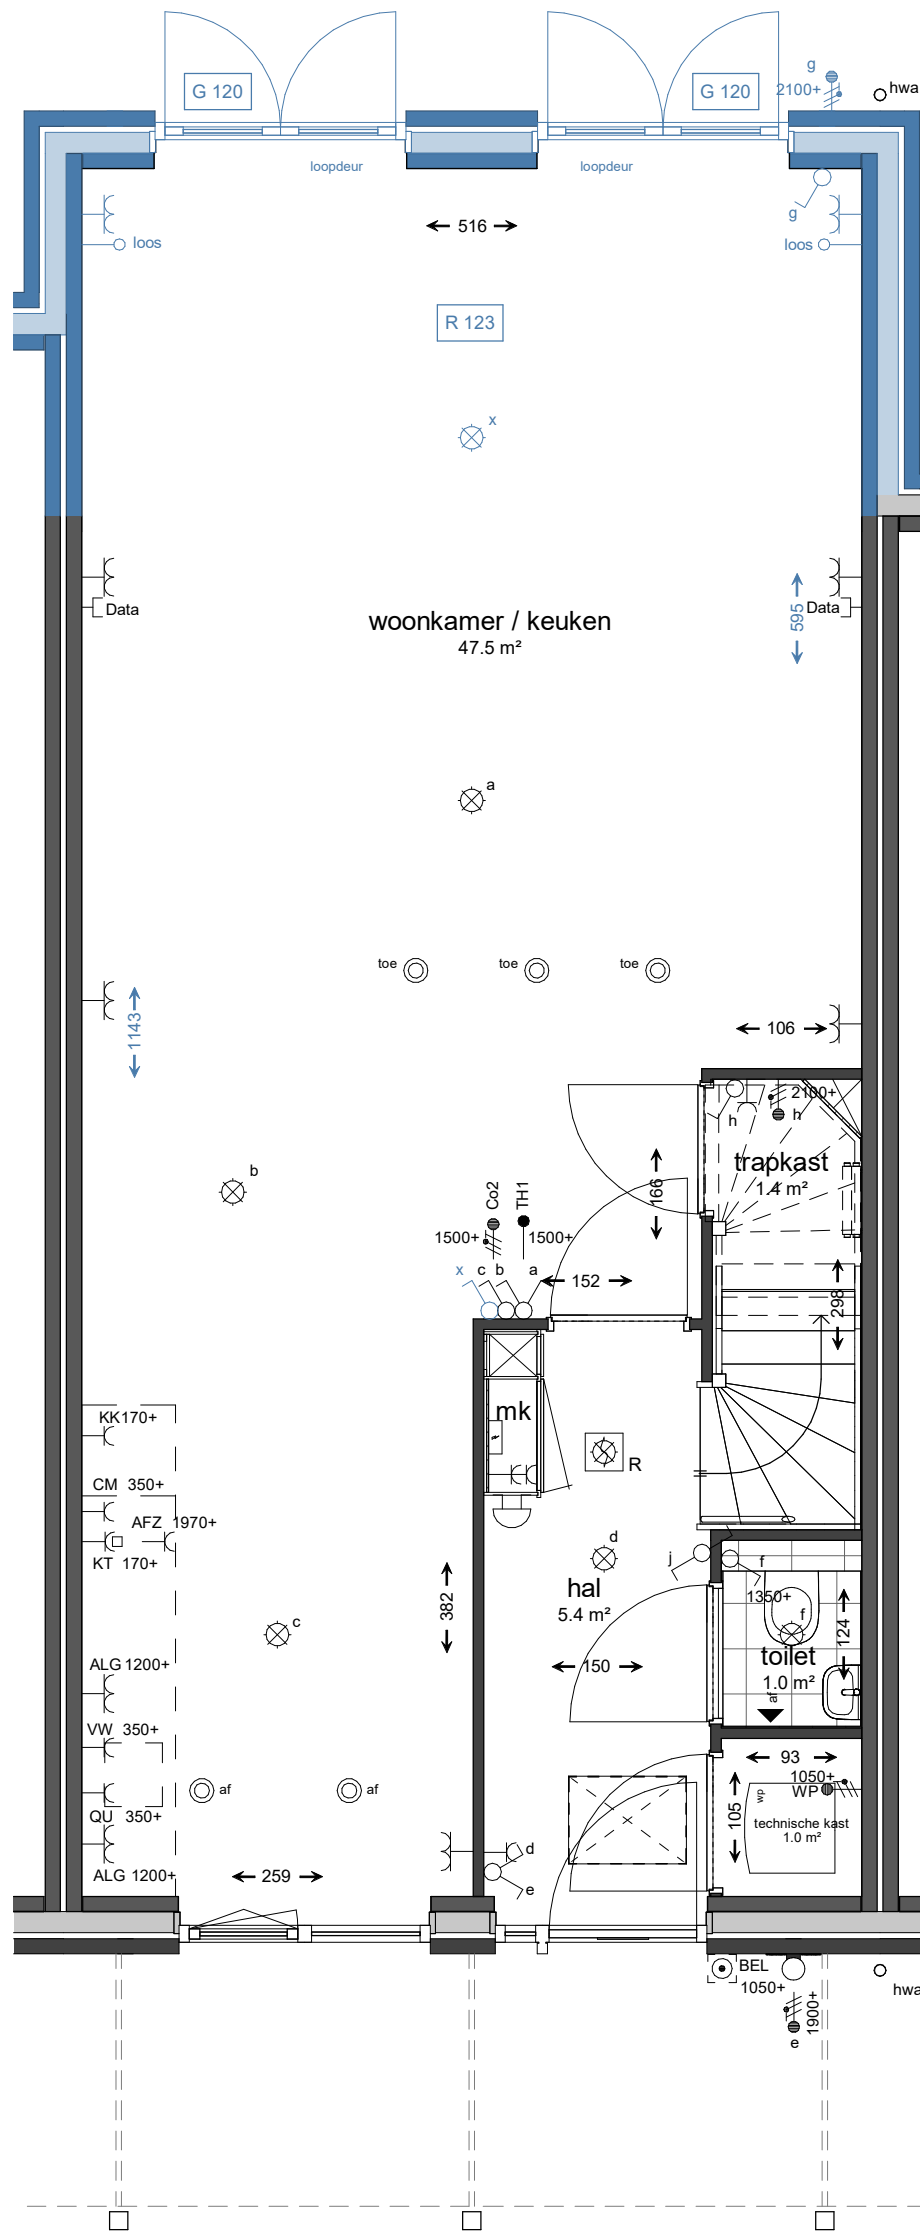


Bouwnummer 03

Alle ventilatiepunten zijn indicatief en worden nader bepaald.

Let op! Deze tekening geeft een indicatie van de mogelijke kopersopties (uitbreiding / indeling). Derhalve kan aan alle overige op deze tekening aanwezige informatie geen rechten worden ontleend. De aangegeven maatvoering is ter indicatie (dit zijn circa maten).

 Postbus 267 3330 AG Zwijndrecht Tel: 078 - 6121511 www.kroondekoning.nl info@kroondekoning.nl		Wijz.	Datum
		0	30-09-2022
Project:	Tienvoet Heinoord	A	
Projectnr:	26490	B	
Omschrijving:	Kopersopties Opties rijwoning - beukmaat 5.4m	Schaal:	1 : 50
		TEK.NR:	VKO-052


G 110 - enkele deur en raamkozijn achtergevel  
 L 031 - buitenkraan op zijgevel

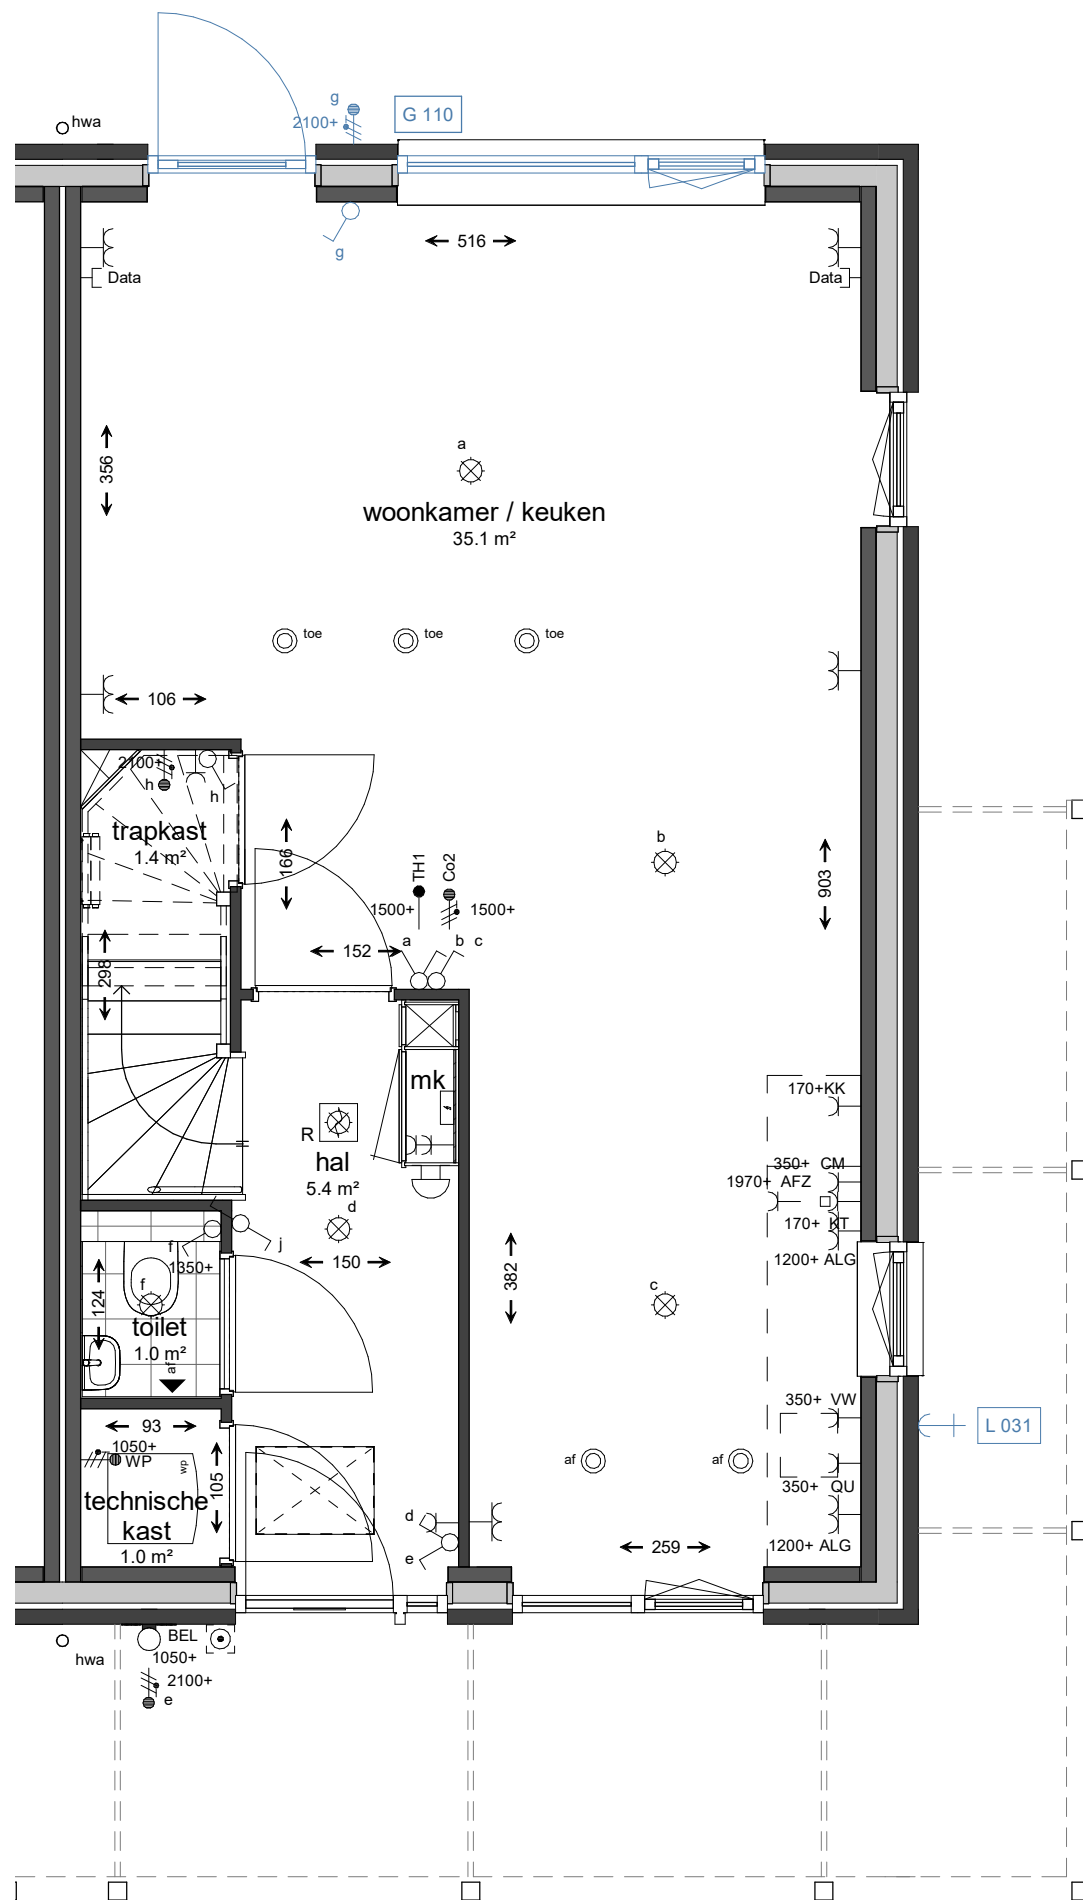

Bouwnummer 34

Alle ventilatiepunten zijn indicatief en worden nader bepaald.


Let op! Deze tekening geeft een indicatie van de mogelijke kopersopties (uitbreiding / indeling).  
 Derhalve kan aan alle overige op deze tekening aanwezige informatie geen rechten worden ontleend.  
 De aangegeven maatvoering is ter indicatie (dit zijn circa maten).

 Postbus 267 3330 AG Zwijndrecht Tel: 078 - 6121511 www.kroondekoning.nl info@kroondekoning.nl	Wijz.	Datum
	0	30-09-2022
	A	
Project:	Tienvoet Heinoord	
Projectnr:	26490	Schaal: 1 : 50
Omschrijving:	Kopersopties Opties rijwoning - beukmaat 5.4m	TEK.NR: VKO-053





I 120 - samenvoegen slaapkamer 2 en 3

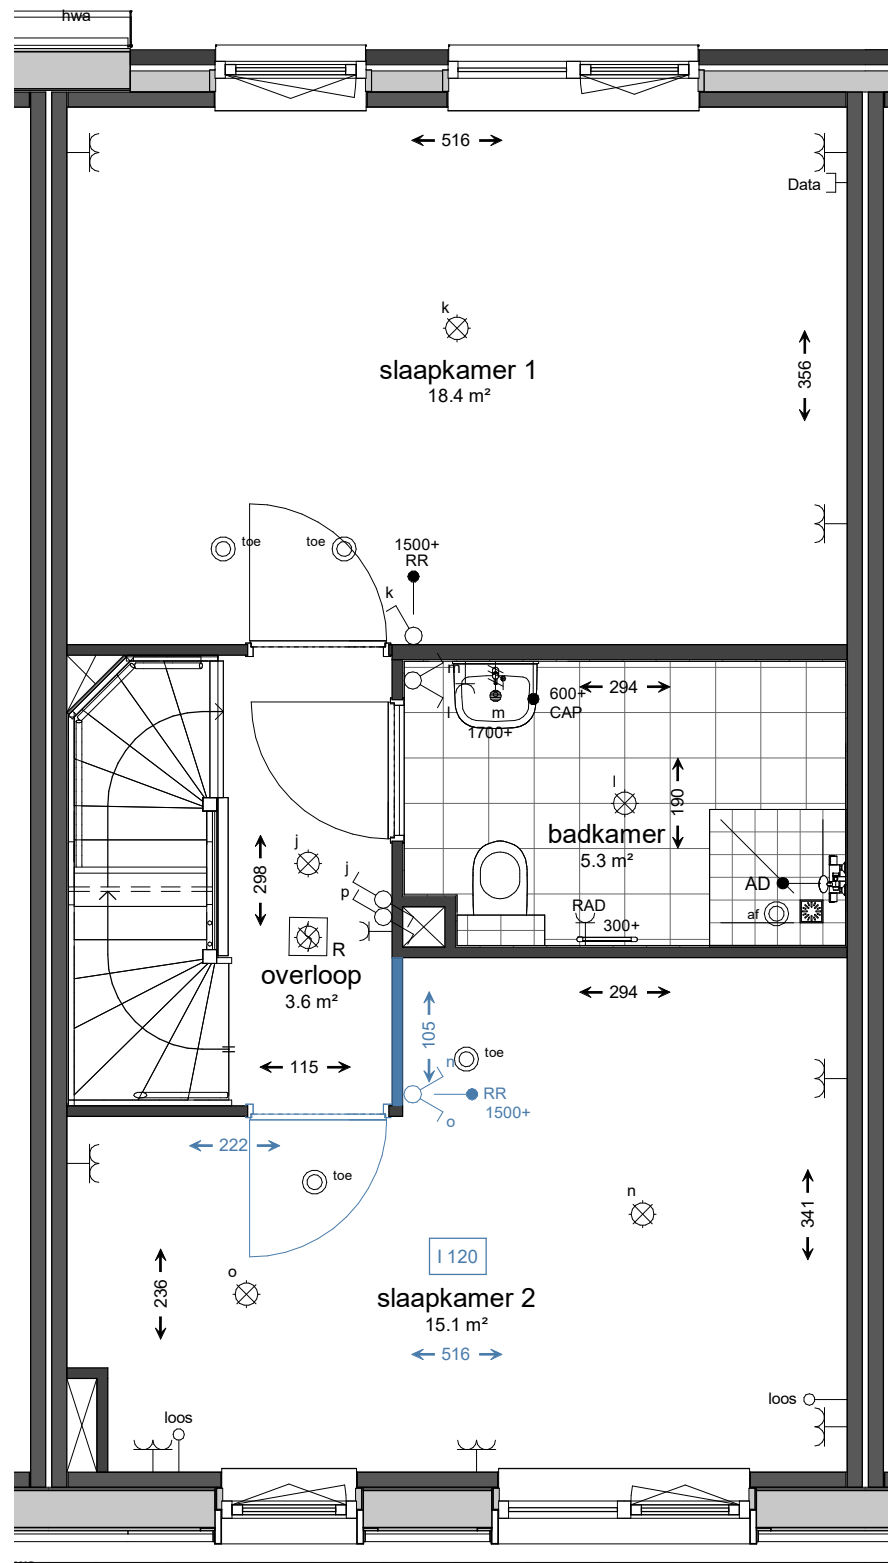


Bouwnummer 02

Alle ventilatiepunten zijn indicatief en worden nader bepaald.

Let op! Deze tekening geeft een indicatie van de mogelijke kopersopties (uitbreiding / indeling). Derhalve kan aan alle overige op deze tekening aanwezige informatie geen rechten worden ontleend. De aangegeven maatvoering is ter indicatie (dit zijn circa maten).

 Postbus 267 3330 AG Zwijndrecht Tel: 078 - 6121511 www.kroondekoning.nl info@kroondekoning.nl	Wijz.	Datum
	0	30-09-2022
Project:	Tienvoet Heinoord	A
Projectnr:	26490	B
Omschrijving:	Kopersopties Opties rijwoning - beukmaat 5.4m	Schaal: 1 : 50
		TEK.NR: VKO-056

- I 130 - inloopkast i.p.v. slaapkamer 3
- I 140 - badkamer met bad

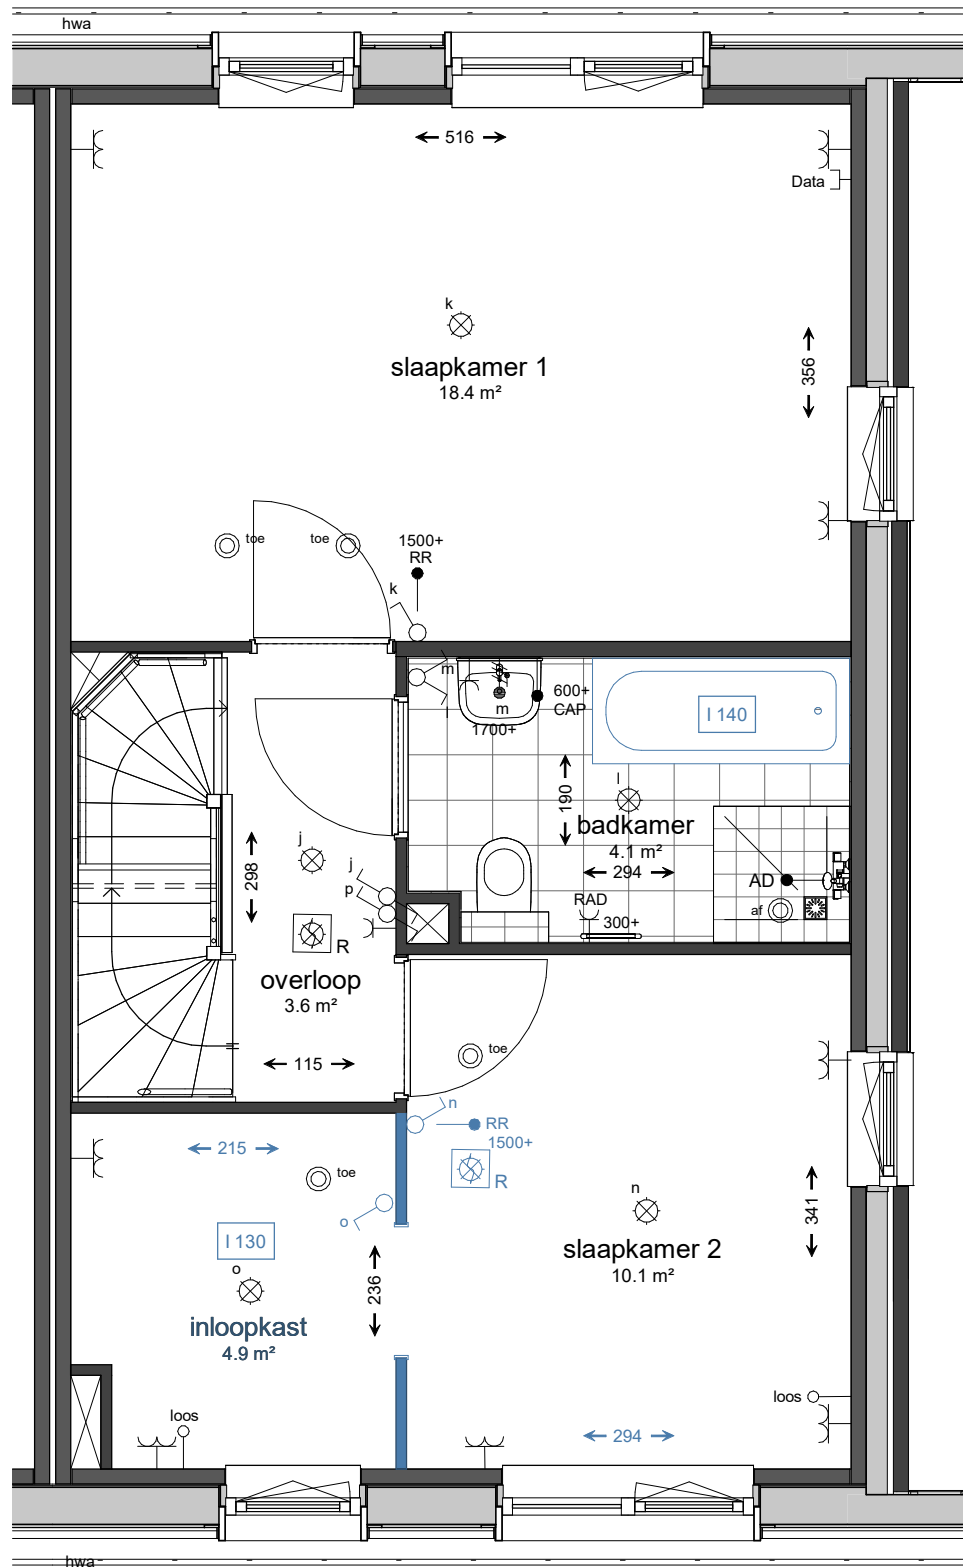


Bouwnummer 04

Alle ventilatiepunten zijn indicatief en worden nader bepaald.

Let op! Deze tekening geeft een indicatie van de mogelijke kopersopties (uitbreiding / indeling). Derhalve kan aan alle overige op deze tekening aanwezige informatie geen rechten worden ontleend. De aangegeven maatvoering is ter indicatie (dit zijn circa maten).

 <b>kroon &amp; de koning</b> bouwt uw toekomst	Postbus 267 3330 AG Zwijndrecht Tel: 078 - 6121511 www.kroondekoning.nl info@kroondekoning.nl	Wijz. 0 A B	Datum 30-09-2022	
	Project: Projectnr: Omschrijving:	Tienvoet Heinoord 26490 Kopersopties Opties rijwoning - beukmaat 5.4m	Schaal: 1 : 50	TEK.NR: VKO-057

I 142 - vergroten badkamer met badcombinatie

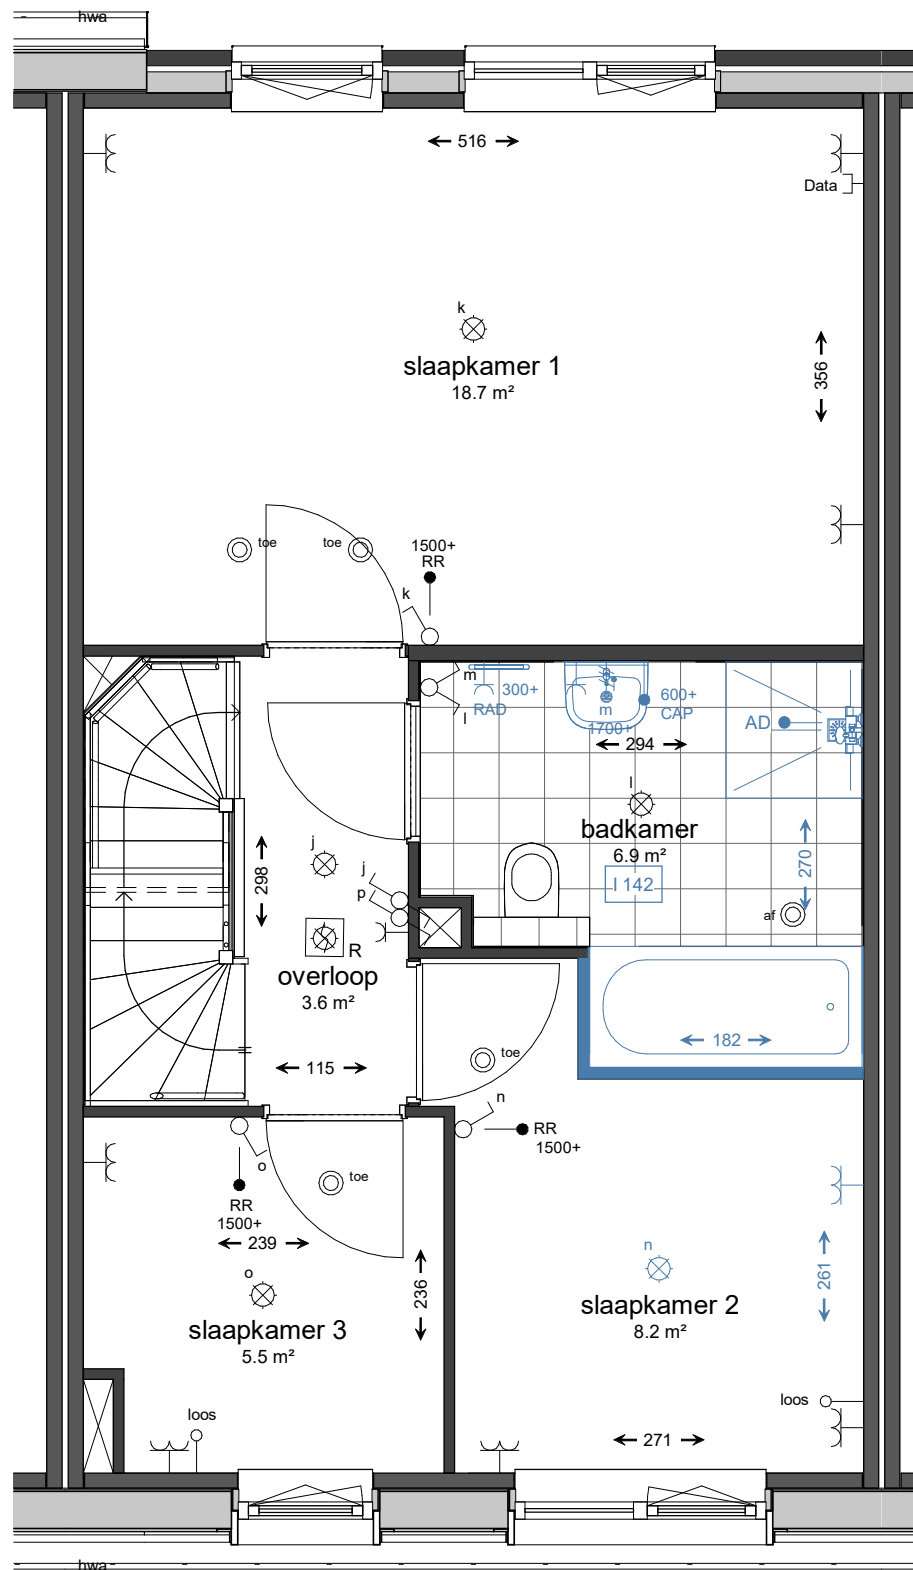

Bouwnummer 32


Alle ventilatiepunten zijn indicatief en worden nader bepaald.

Let op! Deze tekening geeft een indicatie van de mogelijke kopersopties (uitbreiding / indeling). Derhalve kan aan alle overige op deze tekening aanwezige informatie geen rechten worden ontleend. De aangegeven maatvoering is ter indicatie (dit zijn circa maten).

 <b>kroon &amp; de koning</b> bouwt uw toekomst	Postbus 267 3330 AG Zwijndrecht Tel: 078 - 6121511 www.kroondekoning.nl info@kroondekoning.nl	Wijz.	Datum
		0	30-09-2022
Project:	Tienvoet Heinoord	A	
Projectnr:	26490	B	
Omschrijving:	Kopersopties Opties rijwoning - beukmaat 5.4m	Schaal:	1 : 50
		TEK.NR:	VKO-058



I 100- extra slaapkamer achterzijde

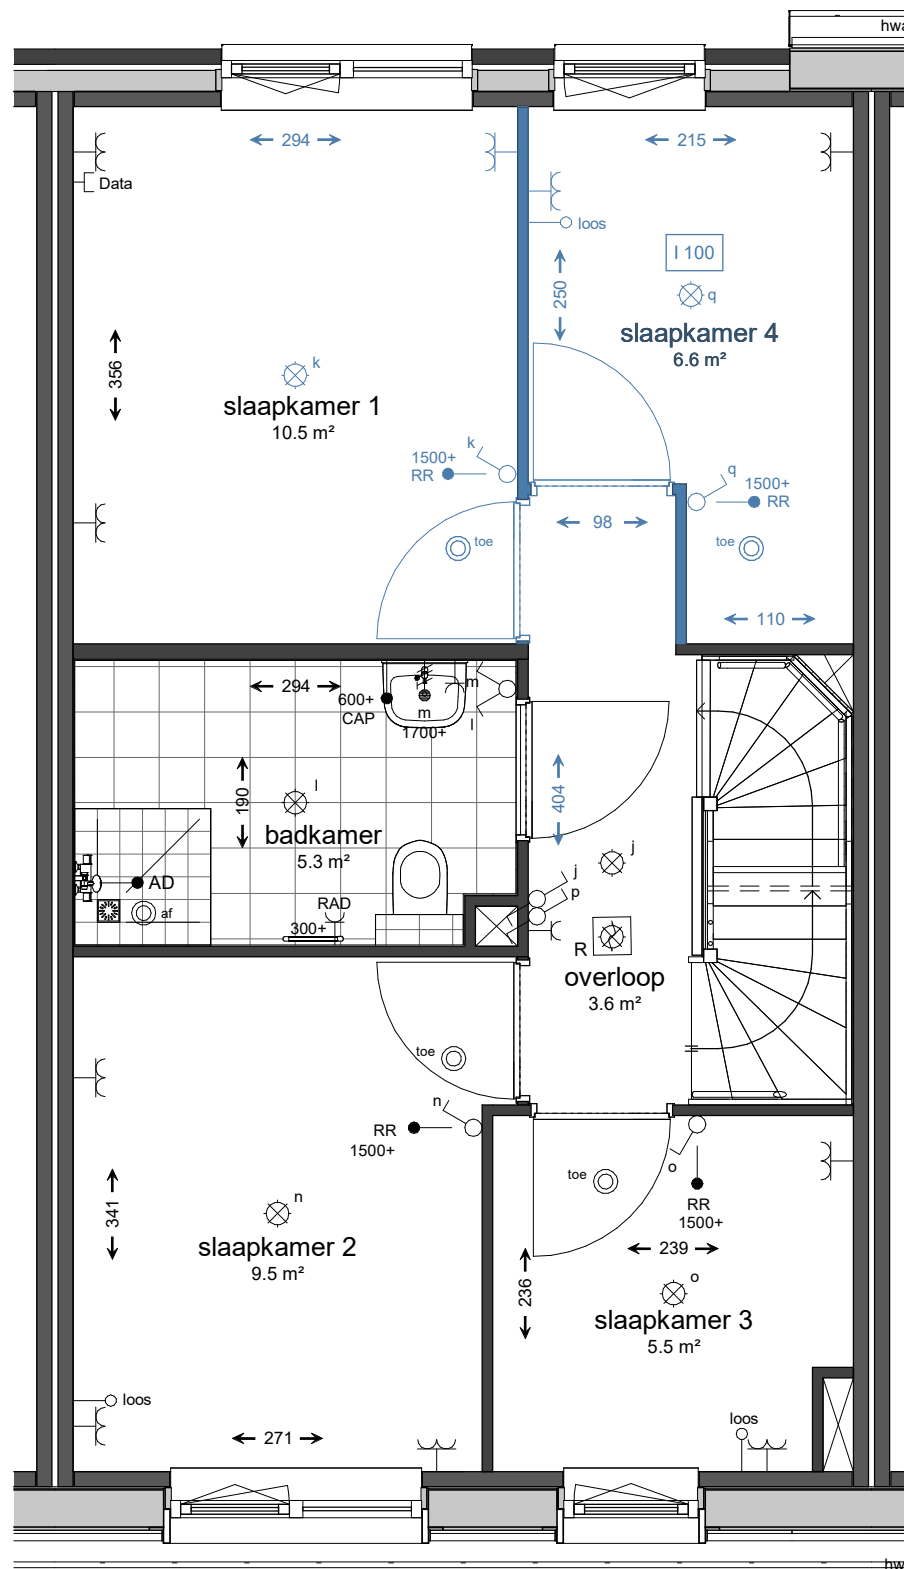


Bouwnummer 33

Alle ventilatiepunten zijn indicatief en worden nader bepaald.

Let op! Deze tekening geeft een indicatie van de mogelijke kopersopties (uitbreiding / indeling). Derhalve kan aan alle overige op deze tekening aanwezige informatie geen rechten worden ontleend. De aangegeven maatvoering is ter indicatie (dit zijn circa maten).

 <b>kroon &amp; de koning</b> bouwt uw toekomst	Postbus 267 3330 AG Zwijndrecht Tel: 078 - 6121511 www.kroondekoning.nl info@kroondekoning.nl	Wijz.	Datum
		0	30-09-2022
Project:	Tienvoet Heinoord	A	
Projectnr:	26490	B	
Omschrijving:	Kopersopties Opties rijwoning - beukmaat 5.4m	Schaal:	1 : 50
		TEK.NR:	VKO-059

I 250 - zolderindeling met 2 ruimtes  
 R 300 - dakkapel platdak voorgevel  
 R 320 - dakkapel platdak achtergevel

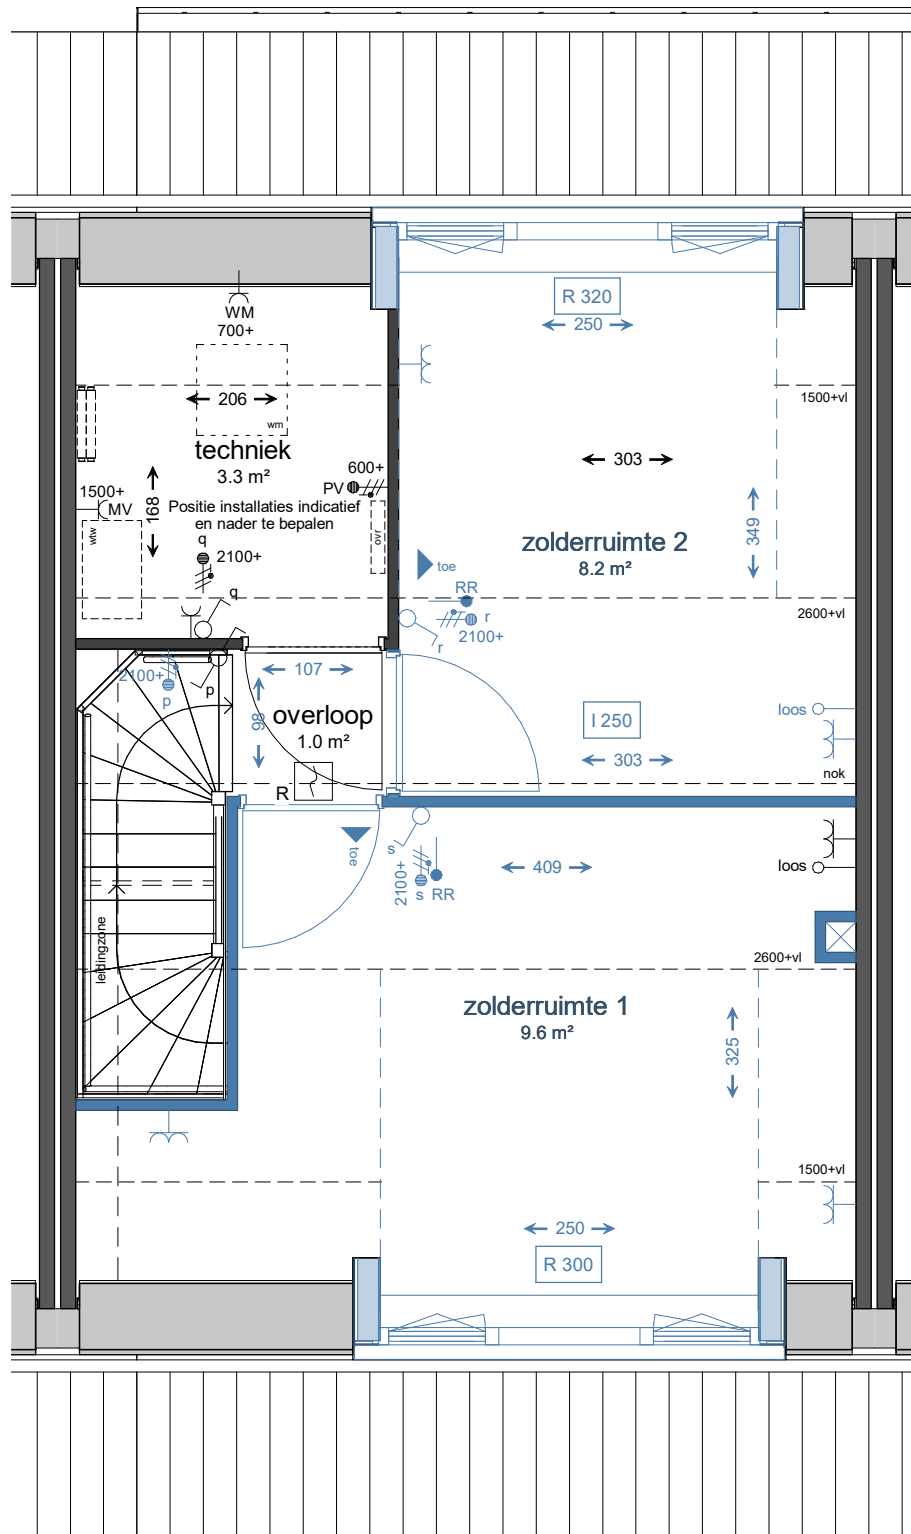


Bouwnummer 02

Alle ventilatiepunten zijn indicatief en worden nader bepaald.

Let op! Deze tekening geeft een indicatie van de mogelijke kopersopties (uitbreiding / indeling).  
 Derhalve kan aan alle overige op deze tekening aanwezige informatie geen rechten worden ontleend.  
 De aangegeven maatvoering is ter indicatie (dit zijn circa maten).

 <b>kroon &amp; de koning</b> bouwt uw toekomst	Postbus 267 3330 AG Zwijndrecht Tel: 078 - 6121511 www.kroondekoning.nl info@kroondekoning.nl	Wijz. 0 A B	Datum 30-09-2022
	Project: Projectnr: Omschrijving:	Tienvoet Heinoord 26490 Kopersopties Opties rijwoning - beukmaat 5.4m	Schaal: 1 : 50 TEK.NR:

I 210 - zolderindeling met 1 ruimte achterzijde

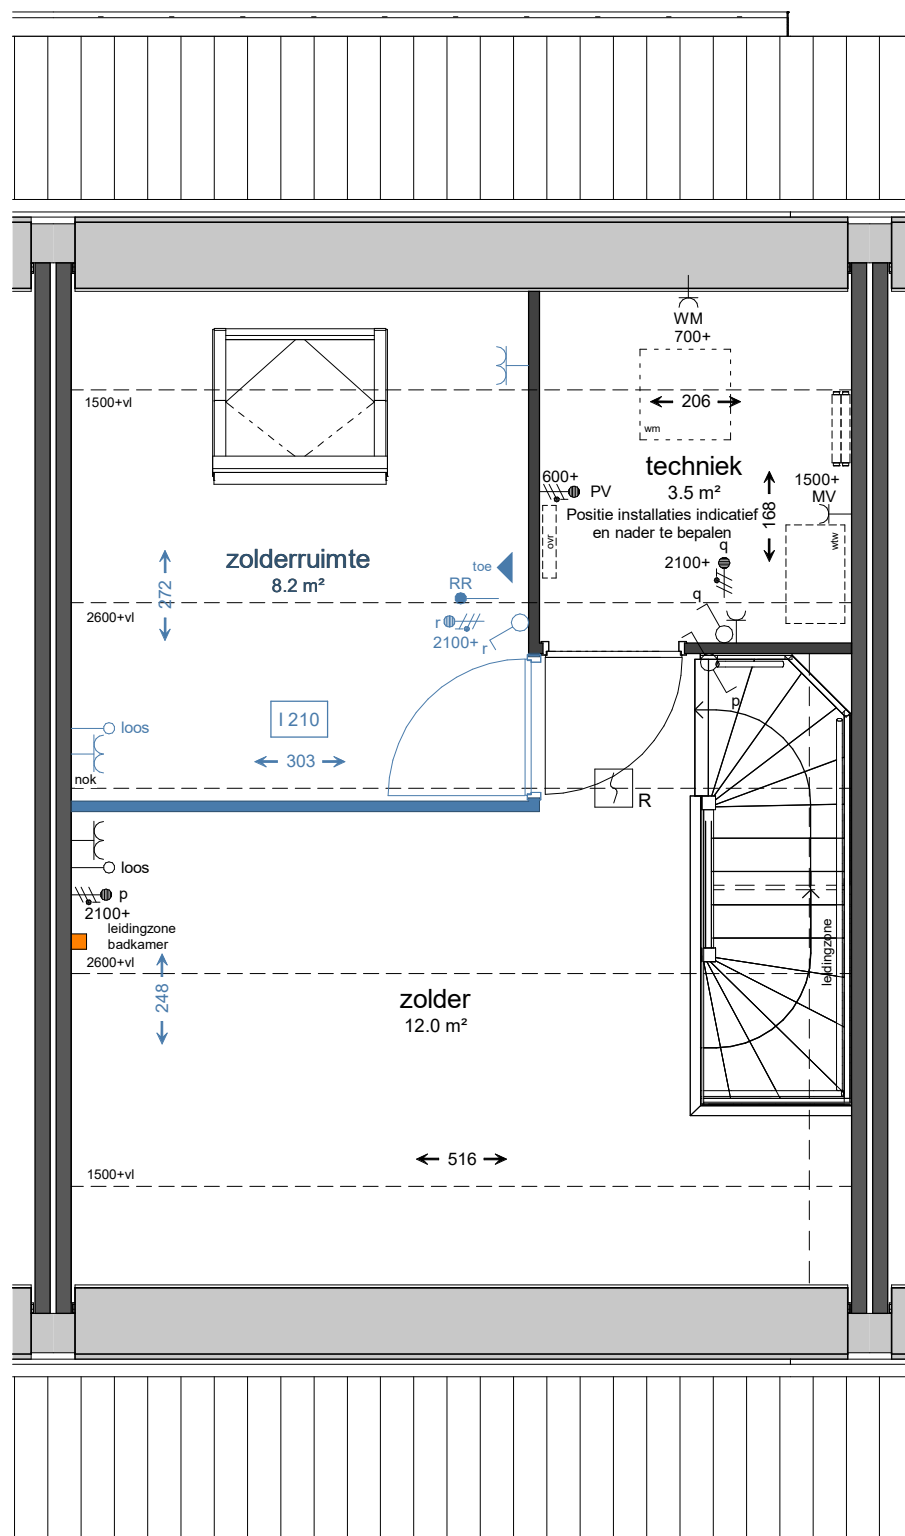


Bouwnummer 03

Alle ventilatiepunten zijn indicatief en worden nader bepaald.

Let op! Deze tekening geeft een indicatie van de mogelijke kopersopties (uitbreiding / indeling). Derhalve kan aan alle overige op deze tekening aanwezige informatie geen rechten worden ontleend. De aangegeven maatvoering is ter indicatie (dit zijn circa maten).

 <b>kroon &amp; de koning</b> bouwt uw toekomst	Postbus 267 3330 AG Zwijndrecht Tel: 078 - 6121511 www.kroondekoning.nl info@kroondekoning.nl	Wijz. 0 A B	Datum 30-09-2022	
	Project: Projectnr: Omschrijving:	Tienvoet Heinoord 26490 Kopersopties Opties rijwoning - beukmaat 5.4m	Schaal: 1 : 50	TEK.NR: VKO-061

I 211 - zolderindeling met 1 ruimte voorzijde

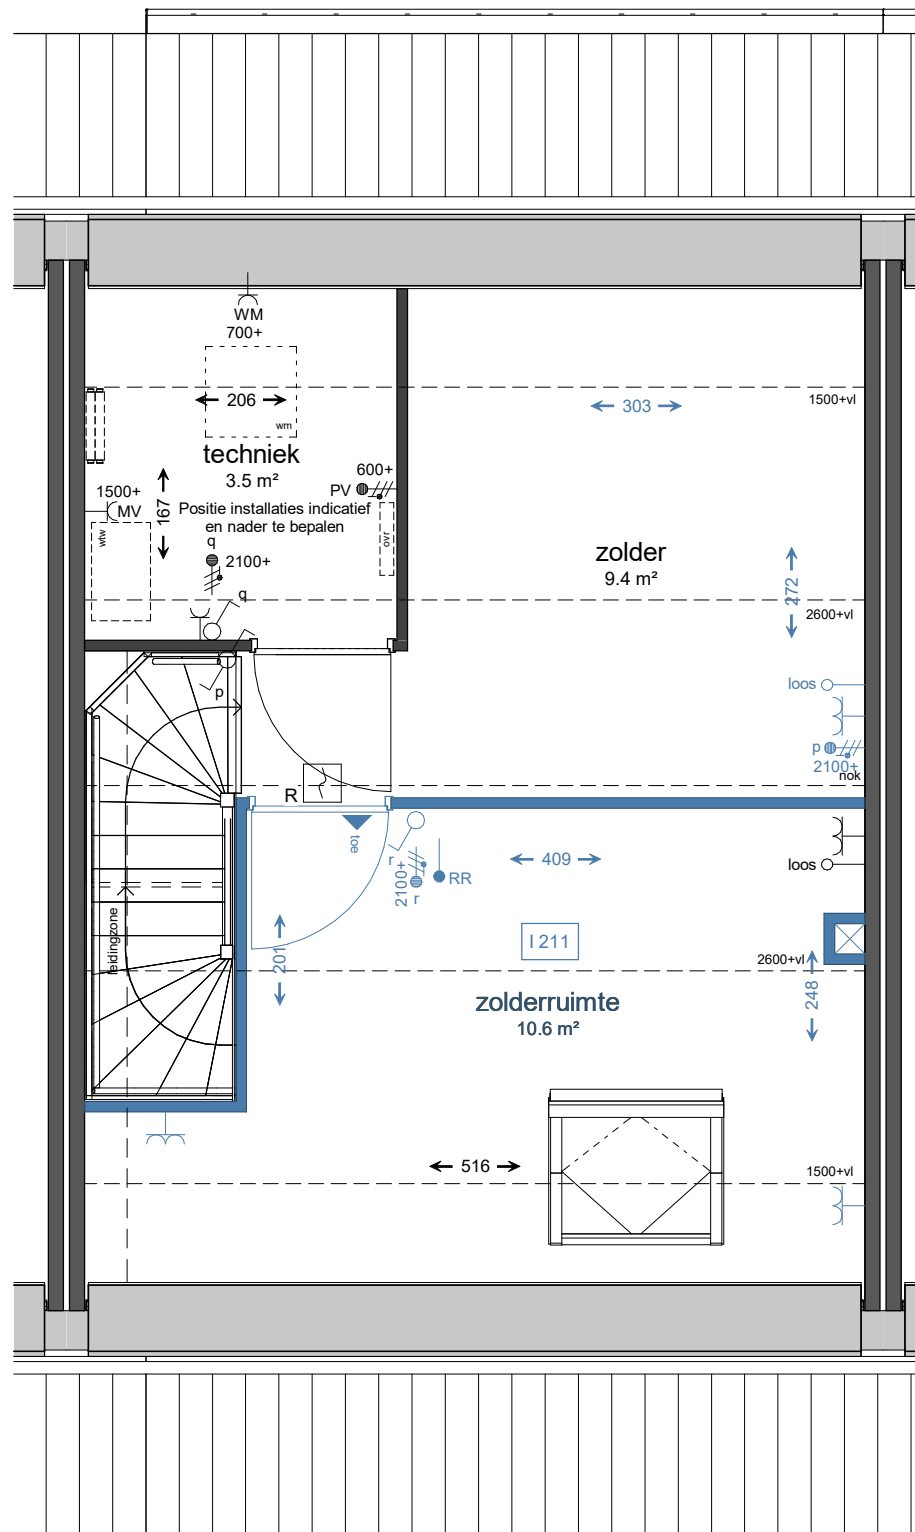


Bouwnummer 32

Alle ventilatiepunten zijn indicatief en worden nader bepaald.

Let op! Deze tekening geeft een indicatie van de mogelijke kopersopties (uitbreiding / indeling). Derhalve kan aan alle overige op deze tekening aanwezige informatie geen rechten worden ontleend. De aangegeven maatvoering is ter indicatie (dit zijn circa maten).

 <b>kroon &amp; de koning</b> bouwt uw toekomst	Postbus 267 3330 AG Zwijndrecht Tel: 078 - 6121511 www.kroondekoning.nl info@kroondekoning.nl	Wijz.	Datum
		0	30-09-2022
Project:	Tienvoet Heinoord	A	
Projectnr:	26490	B	
Omschrijving:	Kopersopties Opties rijwoning - beukmaat 5.4m	Schaal:	1 : 50
		TEK.NR:	VKO-062

- R 440 - dakvenster 114x118 voorgevel, niet trapzijde
- R 441 - dakvenster 114x118 voorgevel, trapzijde
- R 450 - dakvenster 114x118 achtergevel, niet trapzijde

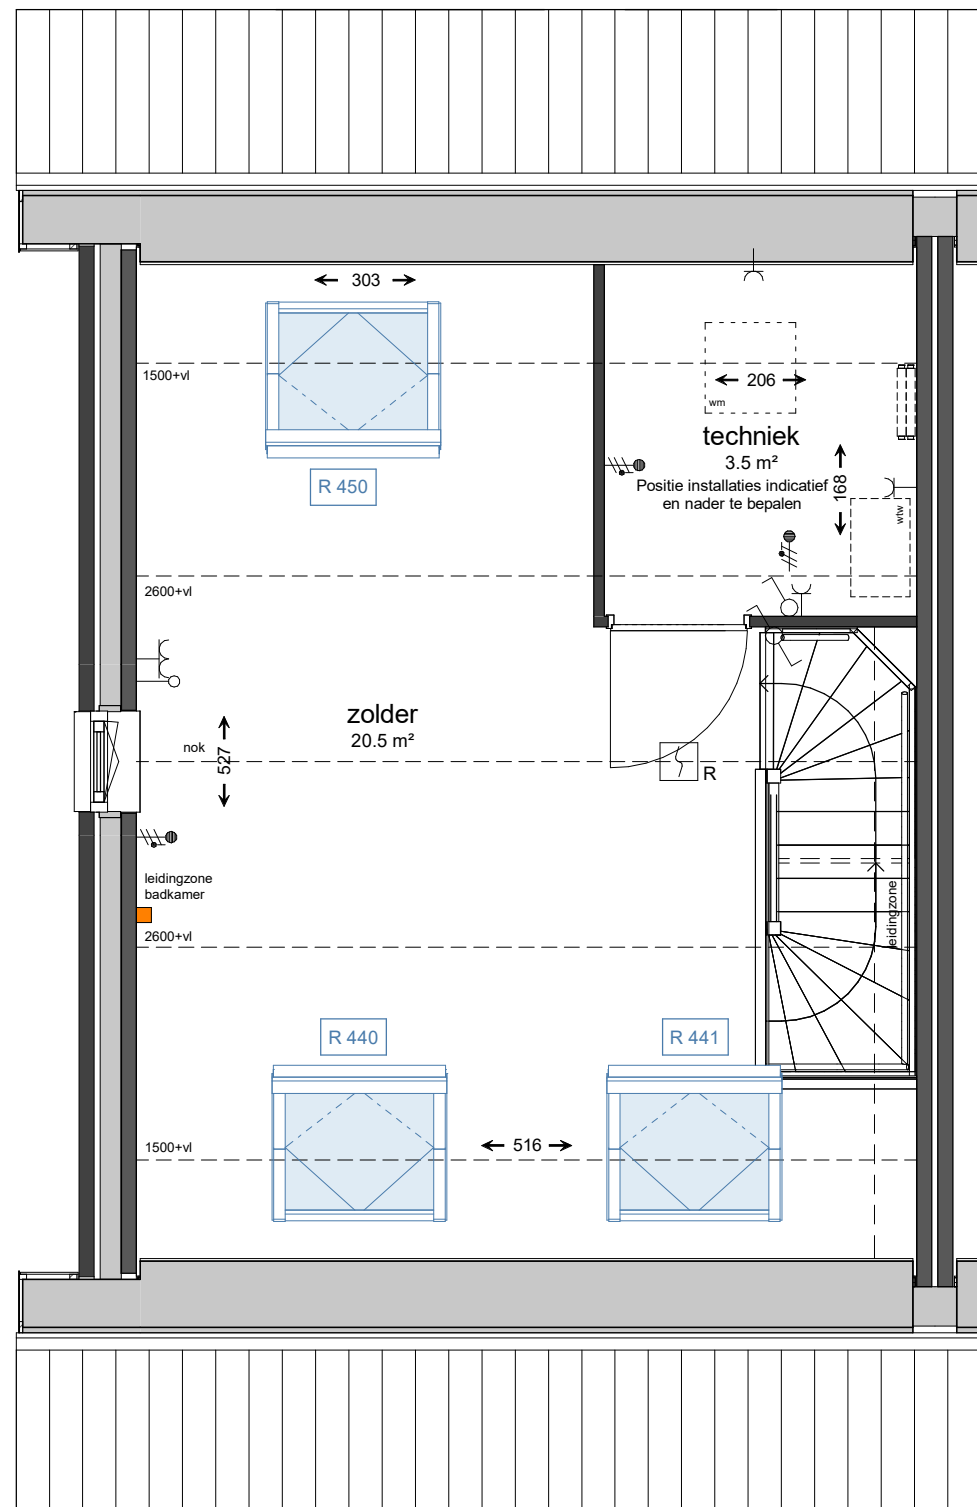

Bouwnummer 31

Alle ventilatiepunten zijn indicatief en worden nader bepaald.

Let op! Deze tekening geeft een indicatie van de mogelijke kopersopties (uitbreiding / indeling). Derhalve kan aan alle overige op deze tekening aanwezige informatie geen rechten worden ontleend. De aangegeven maatvoering is ter indicatie (dit zijn circa maten).

 Postbus 267 3330 AG Zwijndrecht Tel: 078 - 6121511 www.kroondekoning.nl info@kroondekoning.nl	Wijz.	Datum	
	0	30-09-2022	
	A		
Project:	Tienvoet Heinoord	B	
Projectnr:	26490	Schaal:	1 : 50
Omschrijving:	Kopersopties Opties rijwoning - beukmaat 5.4m	TEK.NR:	VKO-063