



R 116 - uitbouw achterzijde 1.2m

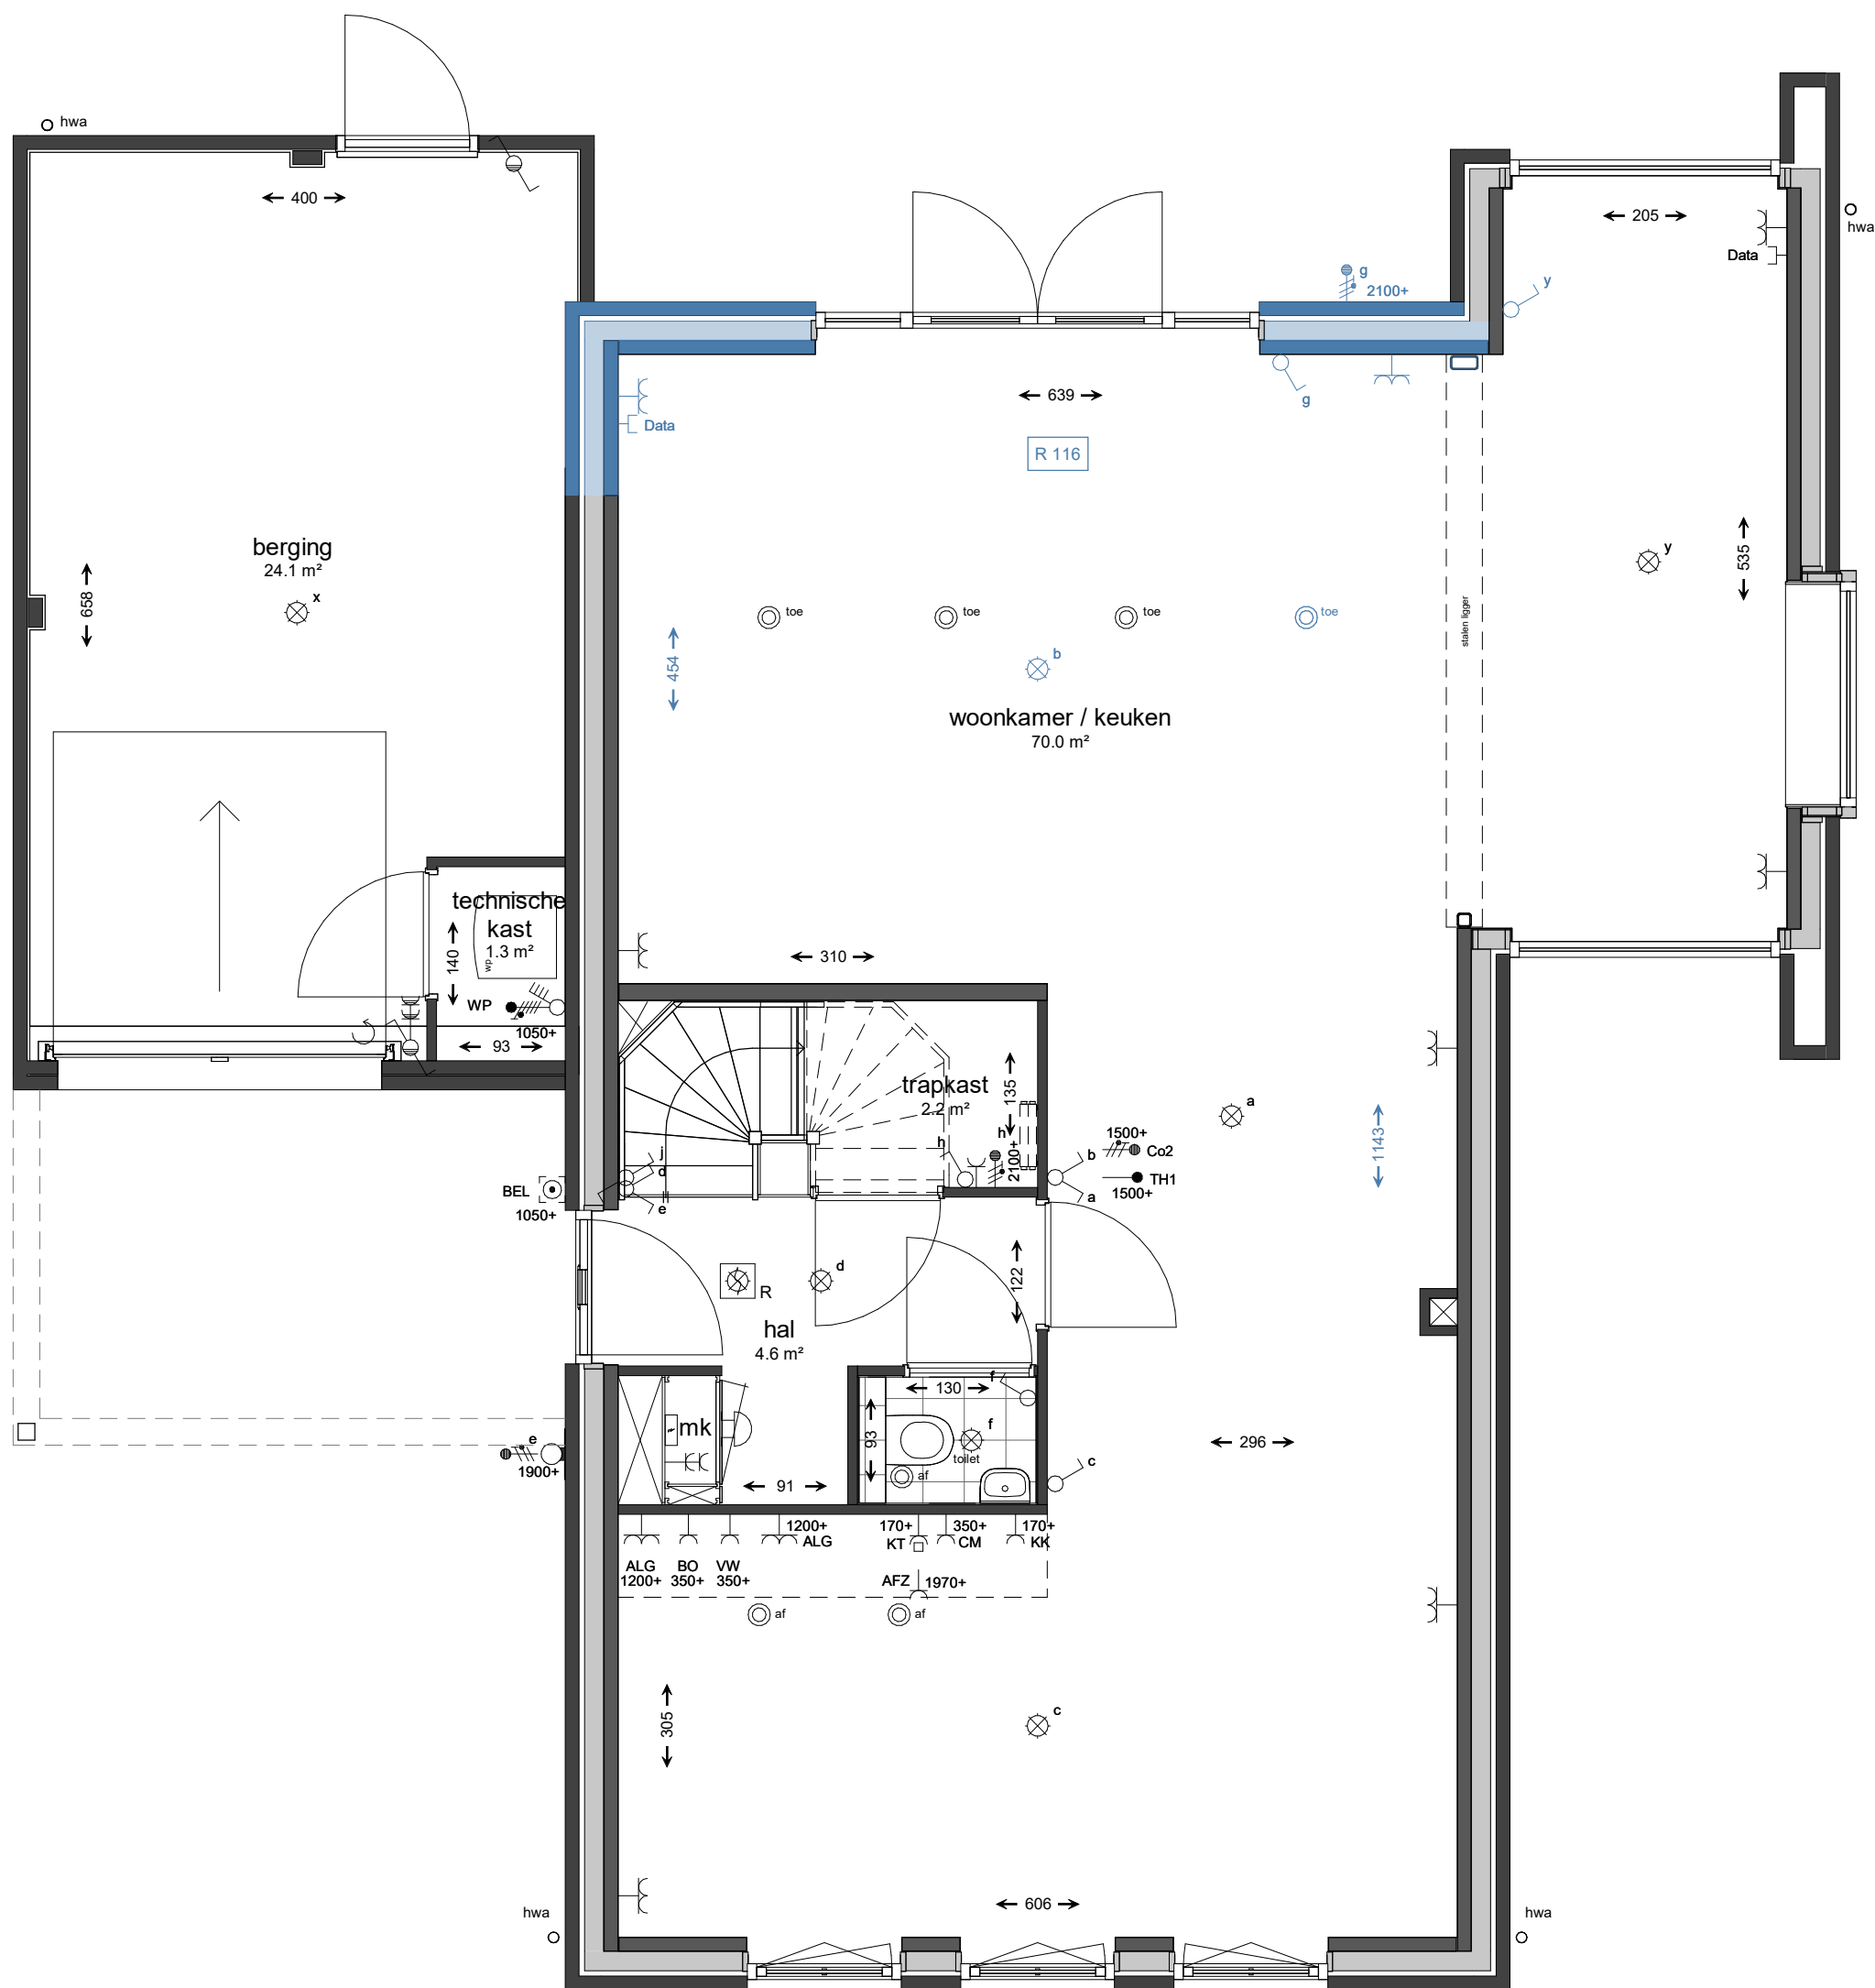


Bouwnummer 09

Alle ventilatiepunten zijn indicatief en worden nader bepaald.


Let op! Deze tekening geeft een indicatie van de mogelijke kopersopties (uitbreiding / indeling). Derhalve kan aan alle overige op deze tekening aanwezige informatie geen rechten worden ontleend. De aangegeven maatvoering is ter indicatie (dit zijn circa maten).

 <b>kroon &amp; de koning</b> bouwt uw toekomst	Postbus 267 3330 AG Zwijndrecht Tel: 078 - 6121511 www.kroondekoning.nl info@kroondekoning.nl	Wijz.	Datum
		0	30-09-2022
Project:	Tienvoet Heinoord	A	
Projectnr:	26490	B	
Omschrijving:	Kopersopties Opties vrijstaande woning - beukmaat 6.3m	Schaal:	1 : 50
		TEK.NR:	VKO-151

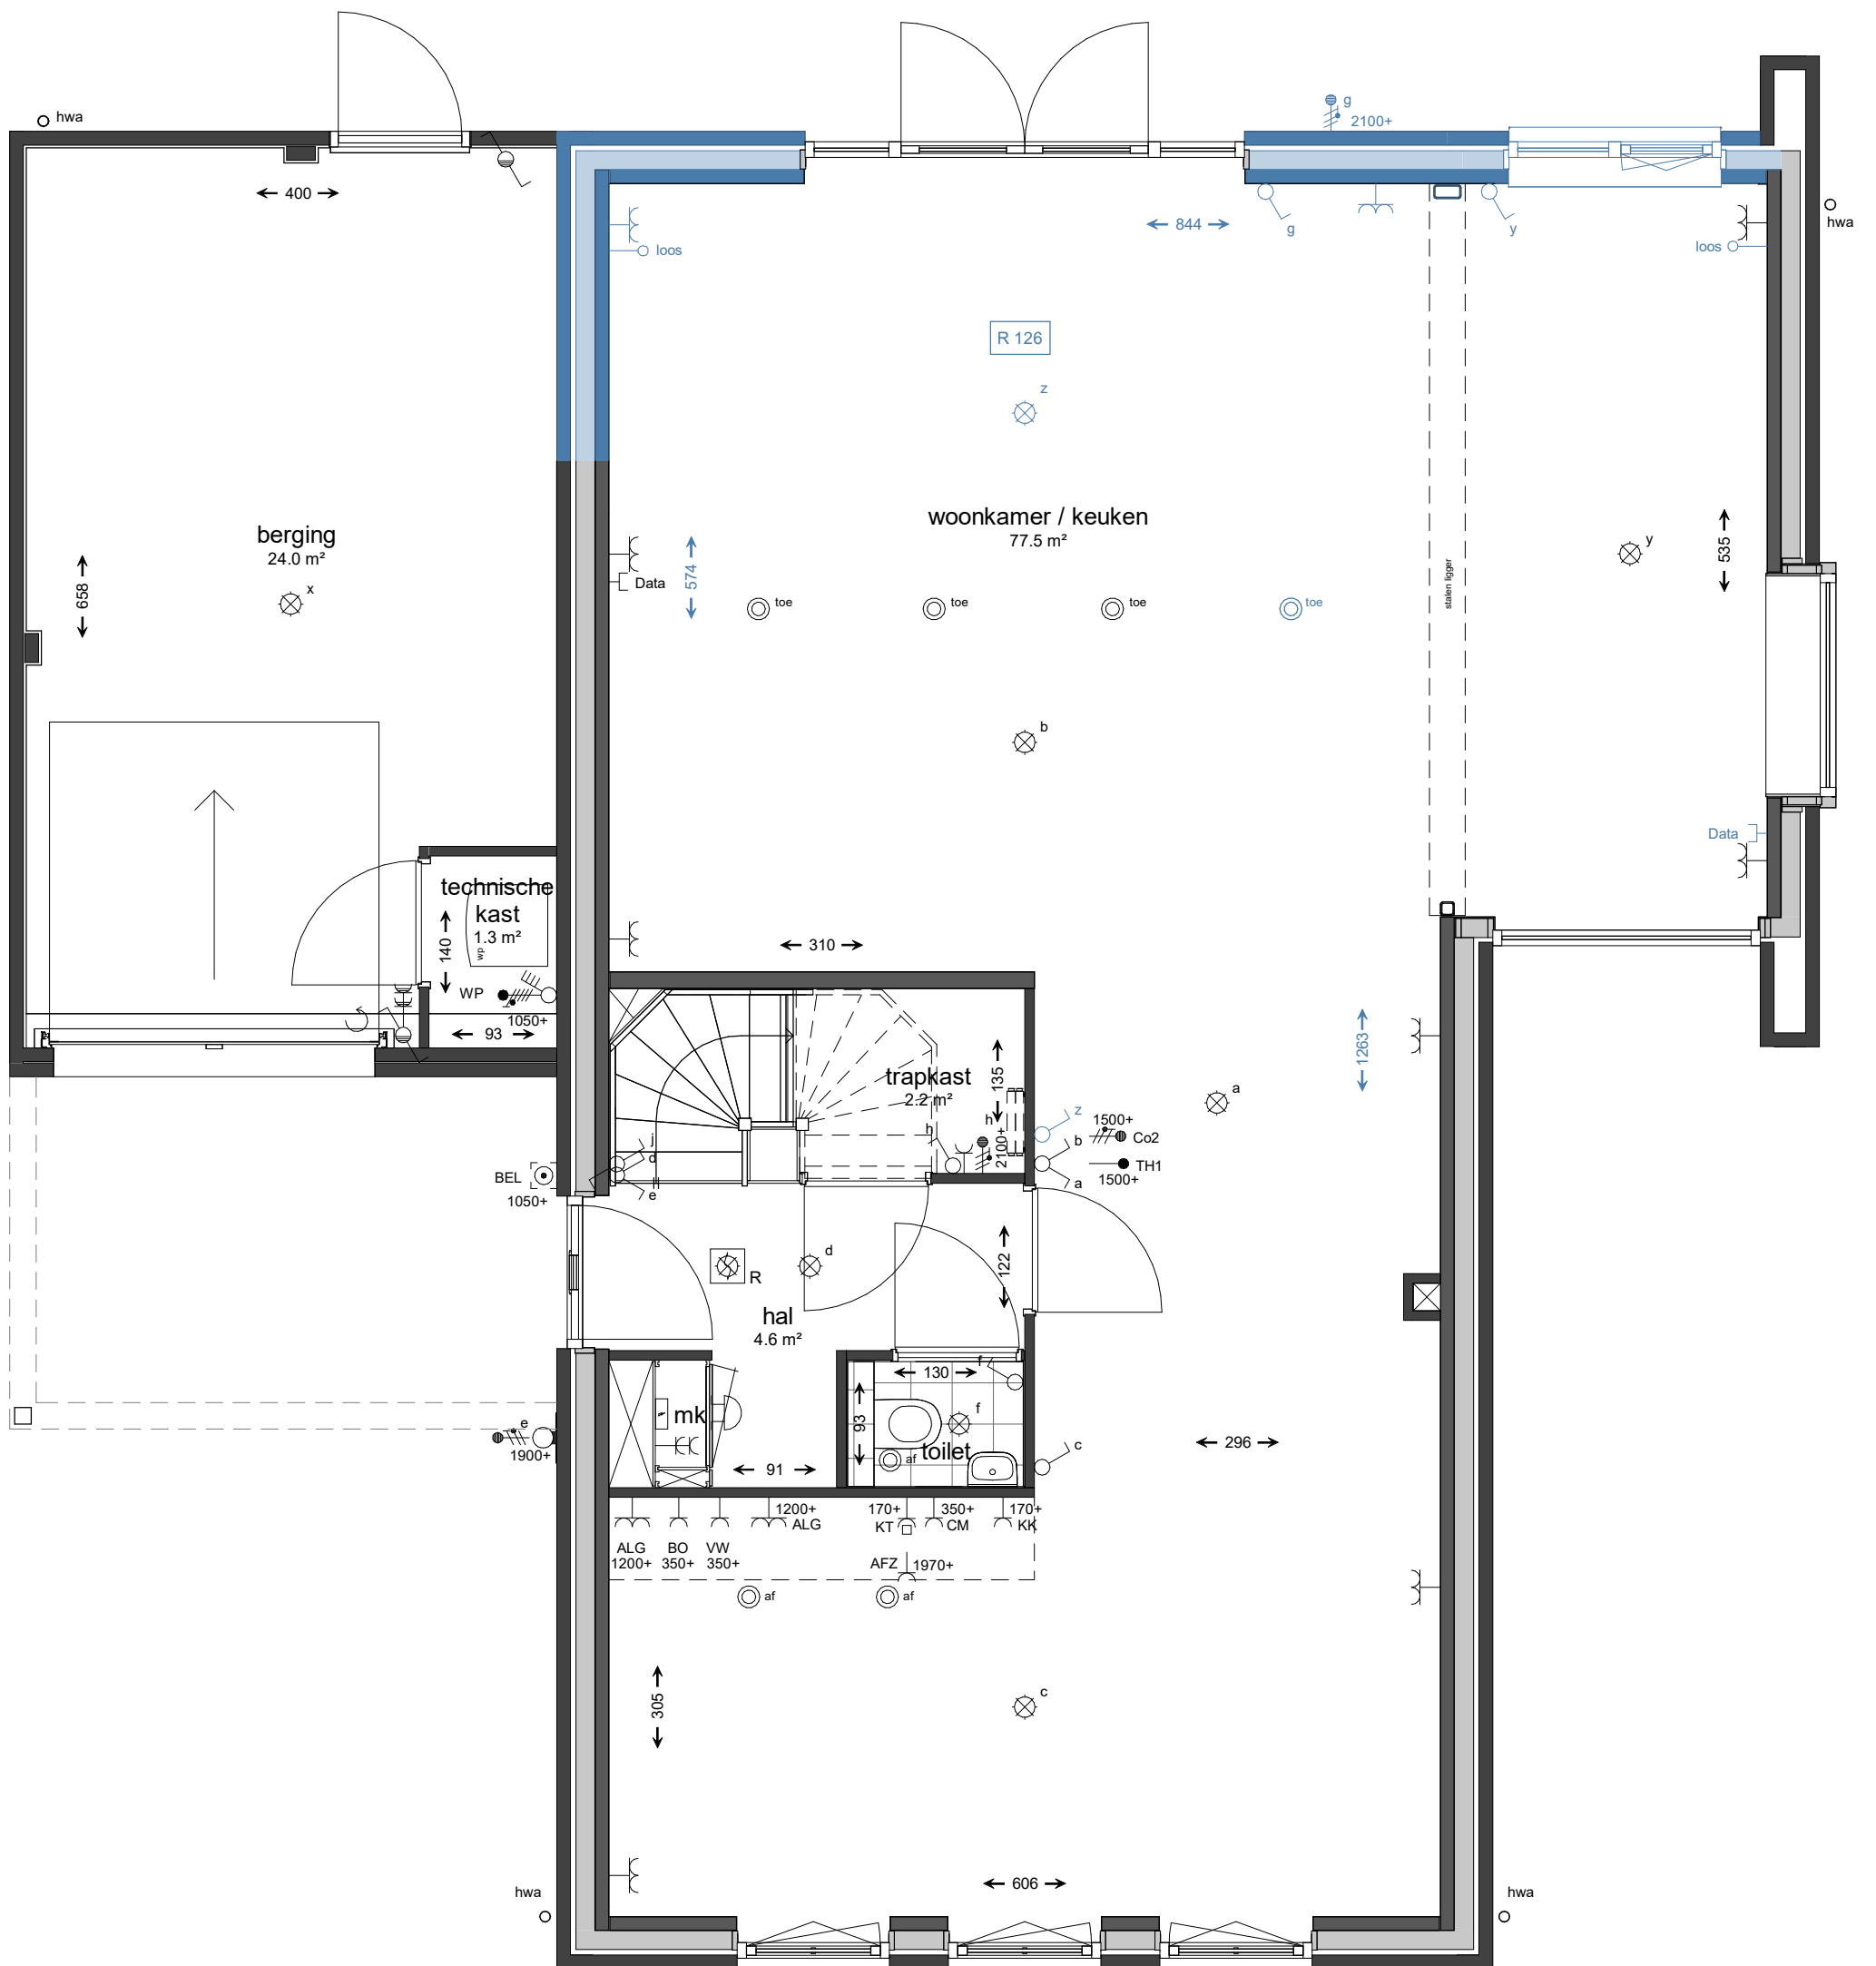

Alle ventilatiepunten zijn indicatief en worden nader bepaald.

Let op! Deze tekening geeft een indicatie van de mogelijke kopersopties (uitbreiding / indeling). Derhalve kan aan alle overige op deze tekening aanwezige informatie geen rechten worden ontleend. De aangegeven maatvoering is ter indicatie (dit zijn circa maten).

 <b>kroon &amp; de koning</b> bouwt uw toekomst	Postbus 267 3330 AG Zwijndrecht Tel: 078 - 6121511 www.kroondekoning.nl info@kroondekoning.nl	Wijz.	Datum
		0	30-09-2022
Project:	Tienvoet Heinoord	A	
Projectnr:	26490	B	
Omschrijving:	Kopersopties Opties vrijstaande woning - beukmaat 6.3m	Schaal:	1 : 50
		TEK.NR:	VKO-152