


- G 511 - kozijn tussen woonkamer en berging, hoogte = ca. 2.1m
- G 430 - openslaande deuren berging
- L 301 - water + riool aansluiting + kruipluik
- L 302 - water + riool aansluiting + kruipluik
- L 030 - buitenkraan op zijgevel

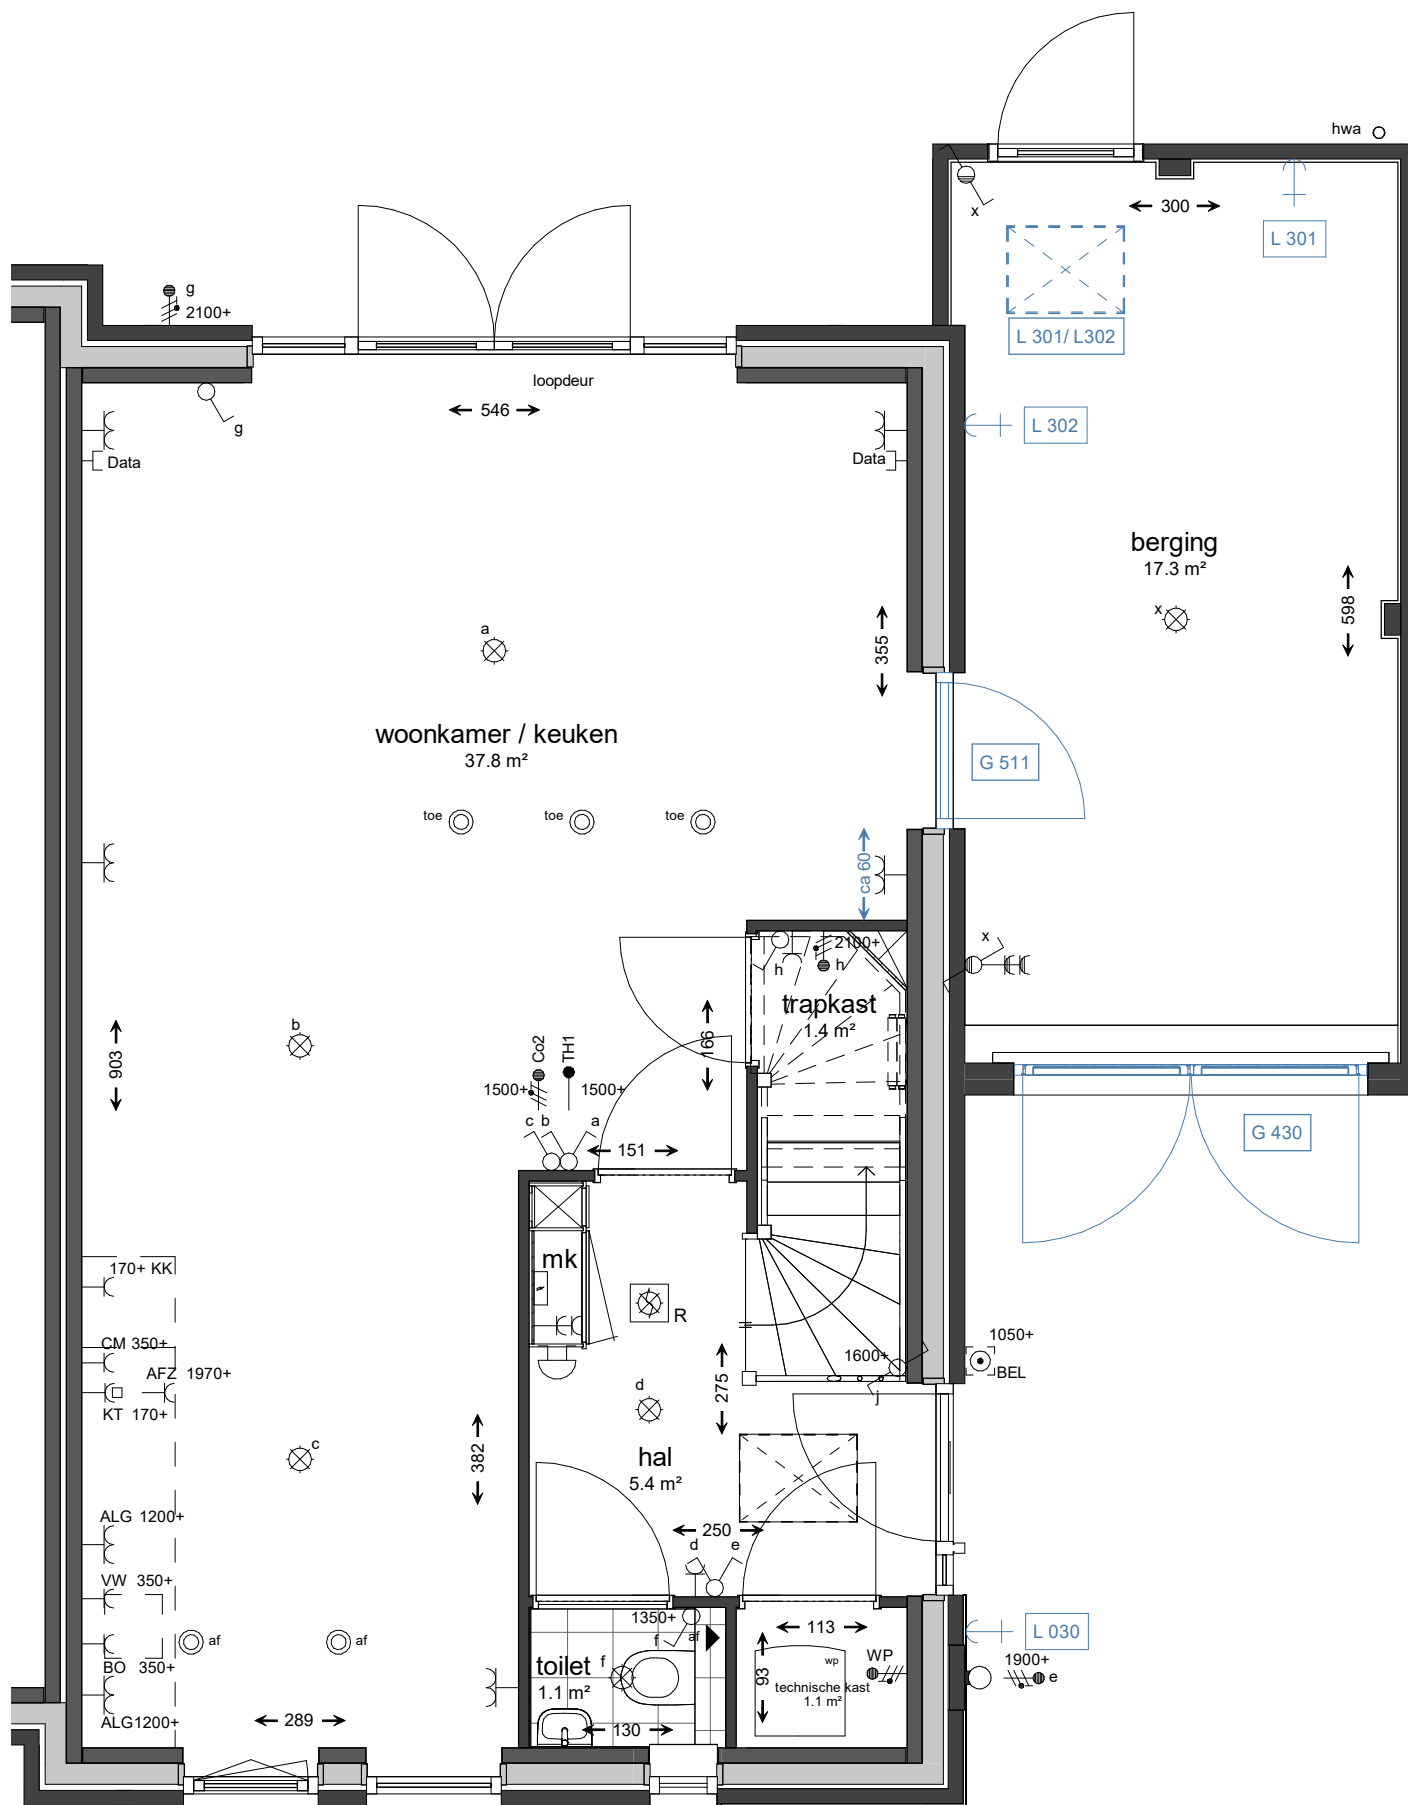


Bouwnummer 62

Alle ventilatiepunten zijn indicatief en worden nader bepaald.

Let op! Deze tekening geeft een indicatie van de mogelijke kopersopties (uitbreiding / indeling). Derhalve kan aan alle overige op deze tekening aanwezige informatie geen rechten worden ontleend. De aangegeven maatvoering is ter indicatie (dit zijn circa maten).

 <b>kroon &amp; de koning</b> bouwt uw toekomst	Postbus 267 3330 AG Zwijndrecht Tel: 078 - 6121511 www.kroondekoning.nl info@kroondekoning.nl	Wijz. 0 A B	Datum 03-11-2022
	Project: Projectnr: Omschrijving:	Tienvoet Heinoord 26490 Kopersopties Opties rijwoning - beukmaat 5.7m	Schaal: 1 : 50

- R 210 - verlengen berging met 1.2m
- R 219 - kruipluik in berging
- G 416 - sectionaaldeur elektrische bediening met loopdeur
- G 510 - kozijn tussen woonkamer en berging, hoogte = ca 2.1m

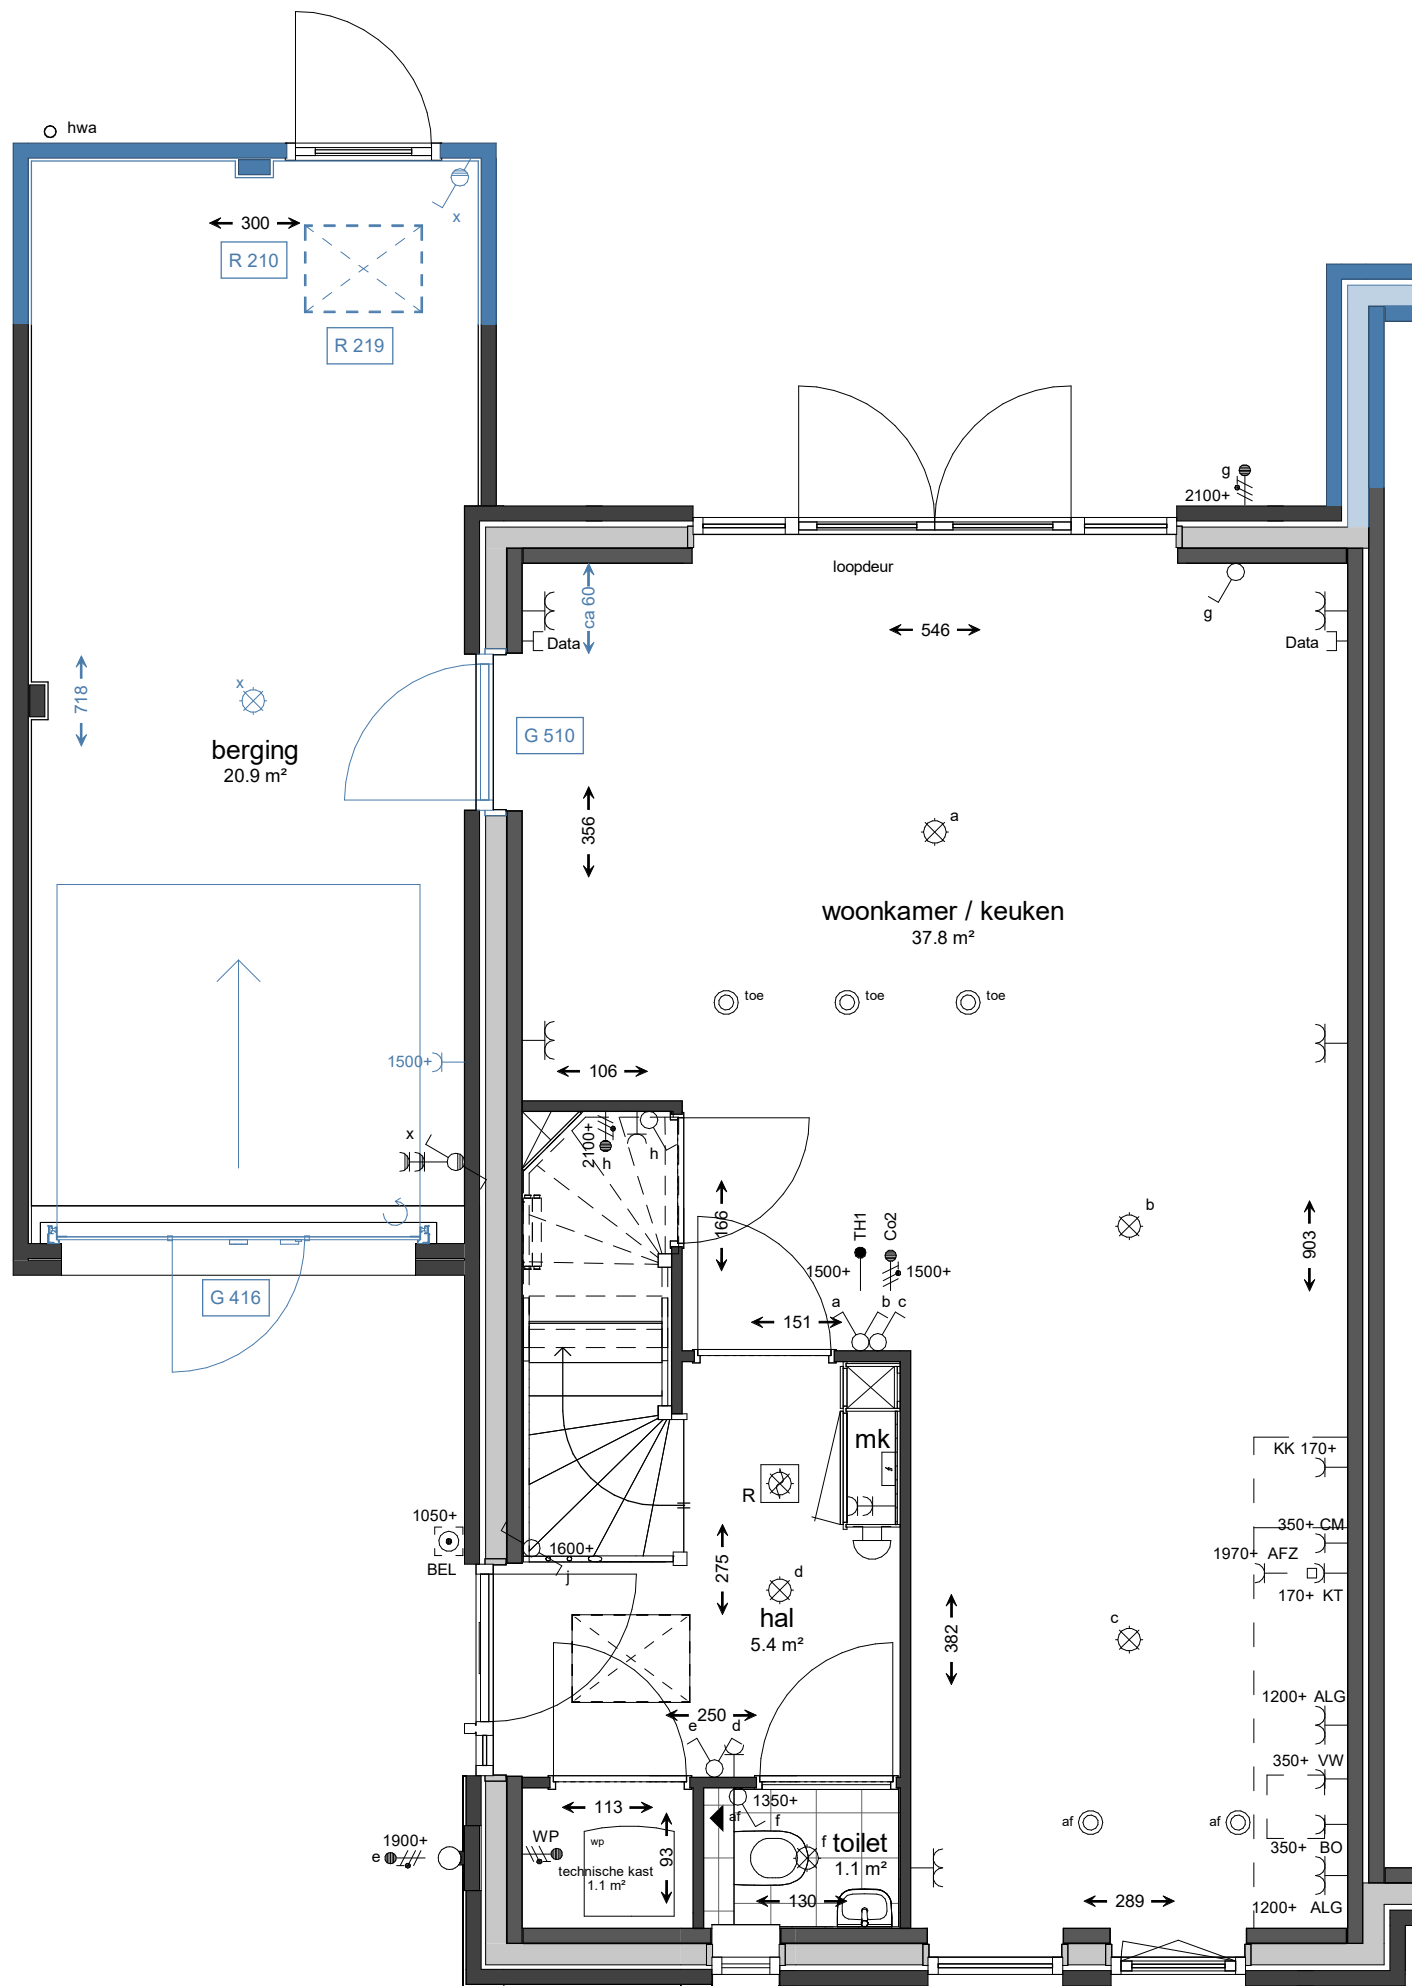


Bouwnummer 63

Alle ventilatiepunten zijn indicatief en worden nader bepaald.

Let op! Deze tekening geeft een indicatie van de mogelijke kopersopties (uitbreiding / indeling). Derhalve kan aan alle overige op deze tekening aanwezige informatie geen rechten worden ontleend. De aangegeven maatvoering is ter indicatie (dit zijn circa maten).

 <b>kroon &amp; de koning</b> bouwt uw toekomst		Postbus 267 3330 AG Zwijndrecht Tel: 078 - 6121511 www.kroondekoning.nl info@kroondekoning.nl	
		Wijz.	Datum
Project:	Tienvoet Heinoord	0	03-11-2022
Projectnr:	26490	A	
Omschrijving:	Kopersopties Opties rijwoning - beukmaat 5.7m	B	
		Schaal:	1 : 50
		TEK.NR:	VKO-102

- R 114 - uitbouw achterzijde 1.2m
- G 130 - schuifpui in achtergevel
- L 010 - buitenkraan op achtergevel (trapzijde)
- L 011 - buitenkraan op achtergevel (niet trapzijde)
- L 020 - buitenkraan op voorgevel

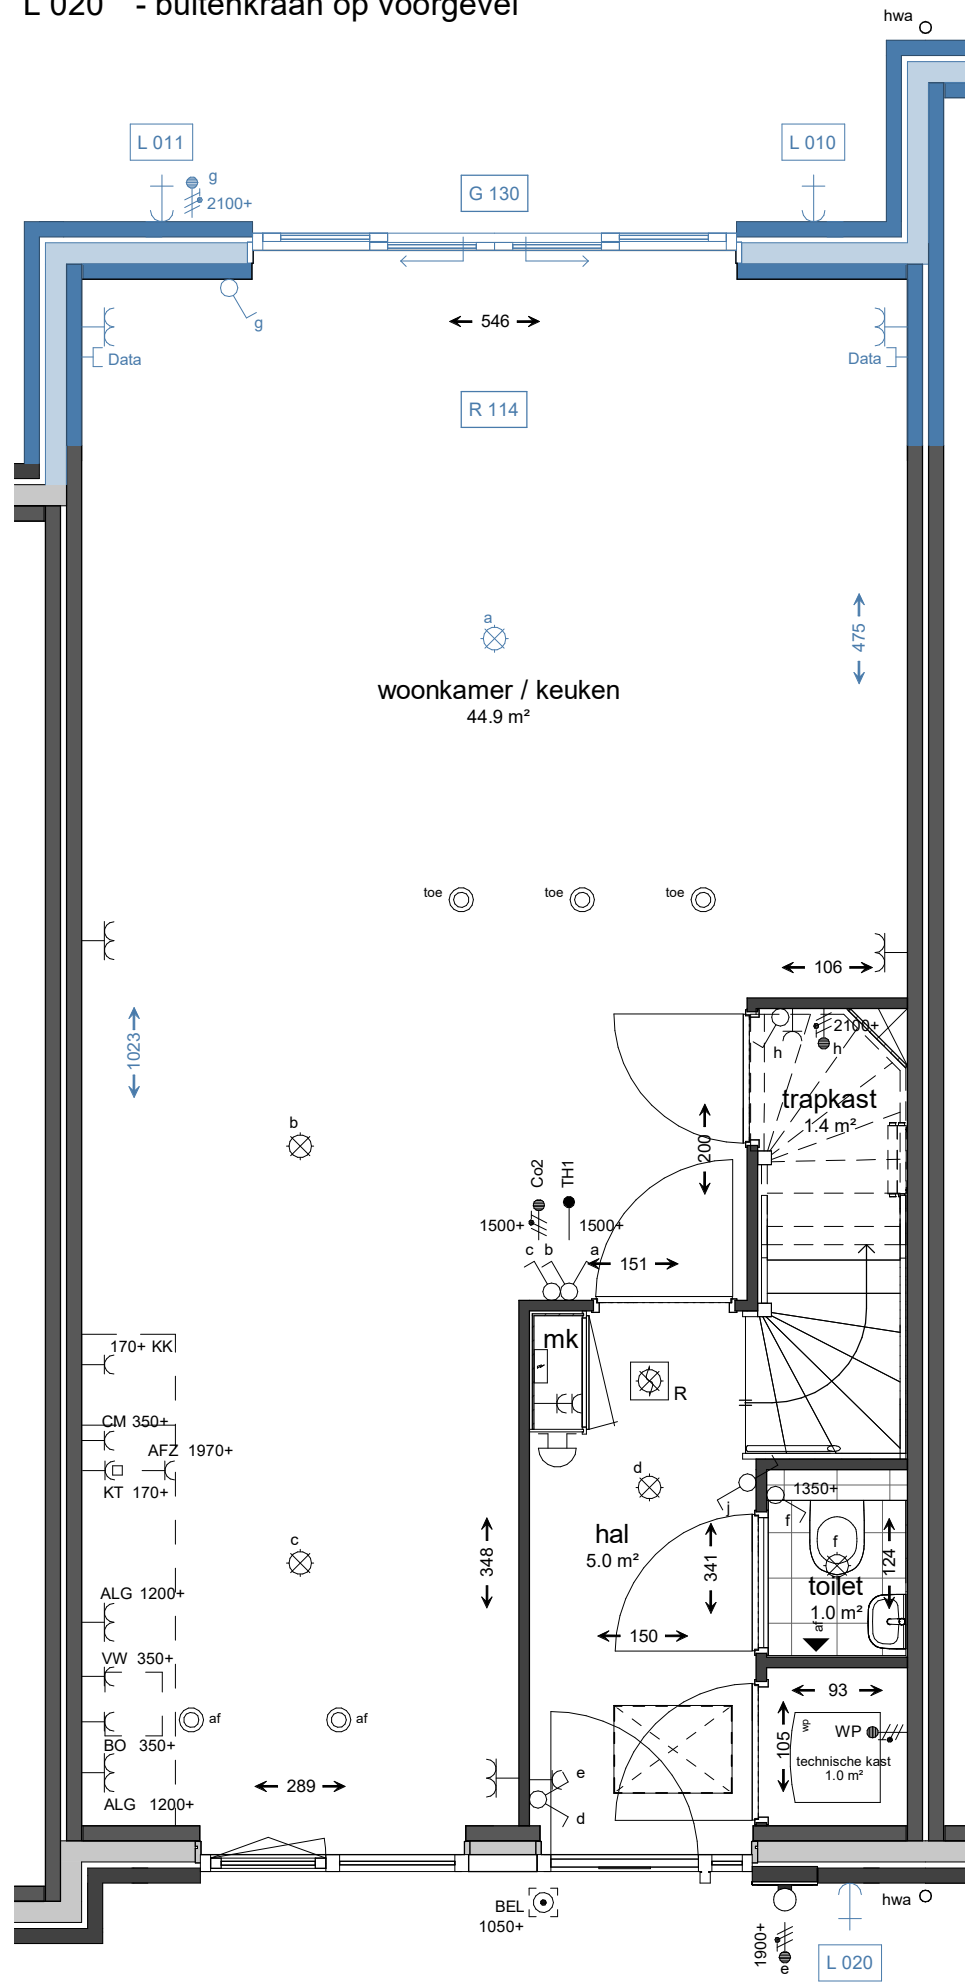


Bouwnummer 64

Alle ventilatiepunten zijn indicatief en worden nader bepaald.

Let op! Deze tekening geeft een indicatie van de mogelijke kopersopties (uitbreiding / indeling). Derhalve kan aan alle overige op deze tekening aanwezige informatie geen rechten ontleend. De aangegeven maatvoering is ter indicatie (dit zijn circa maten).

 <b>kroon &amp; de koning</b> bouwt uw toekomst	Postbus 267 3330 AG Zwijndrecht Tel: 078 - 6121511 www.kroondekoning.nl info@kroondekoning.nl	Wijz. Datum 0 03-11-2022 A B
	Project: Tienvoet Heinoord Projectnr: 26490 Omschrijving: Kopersopties Opties rijwoning - beukmaat 5.7m	Schaal: 1 : 50 TEK.NR: VKO-103

R 124 - uitbouw achterzijde 2.4m  
 G 120 - twee stel dubbele deuren in achtergevel

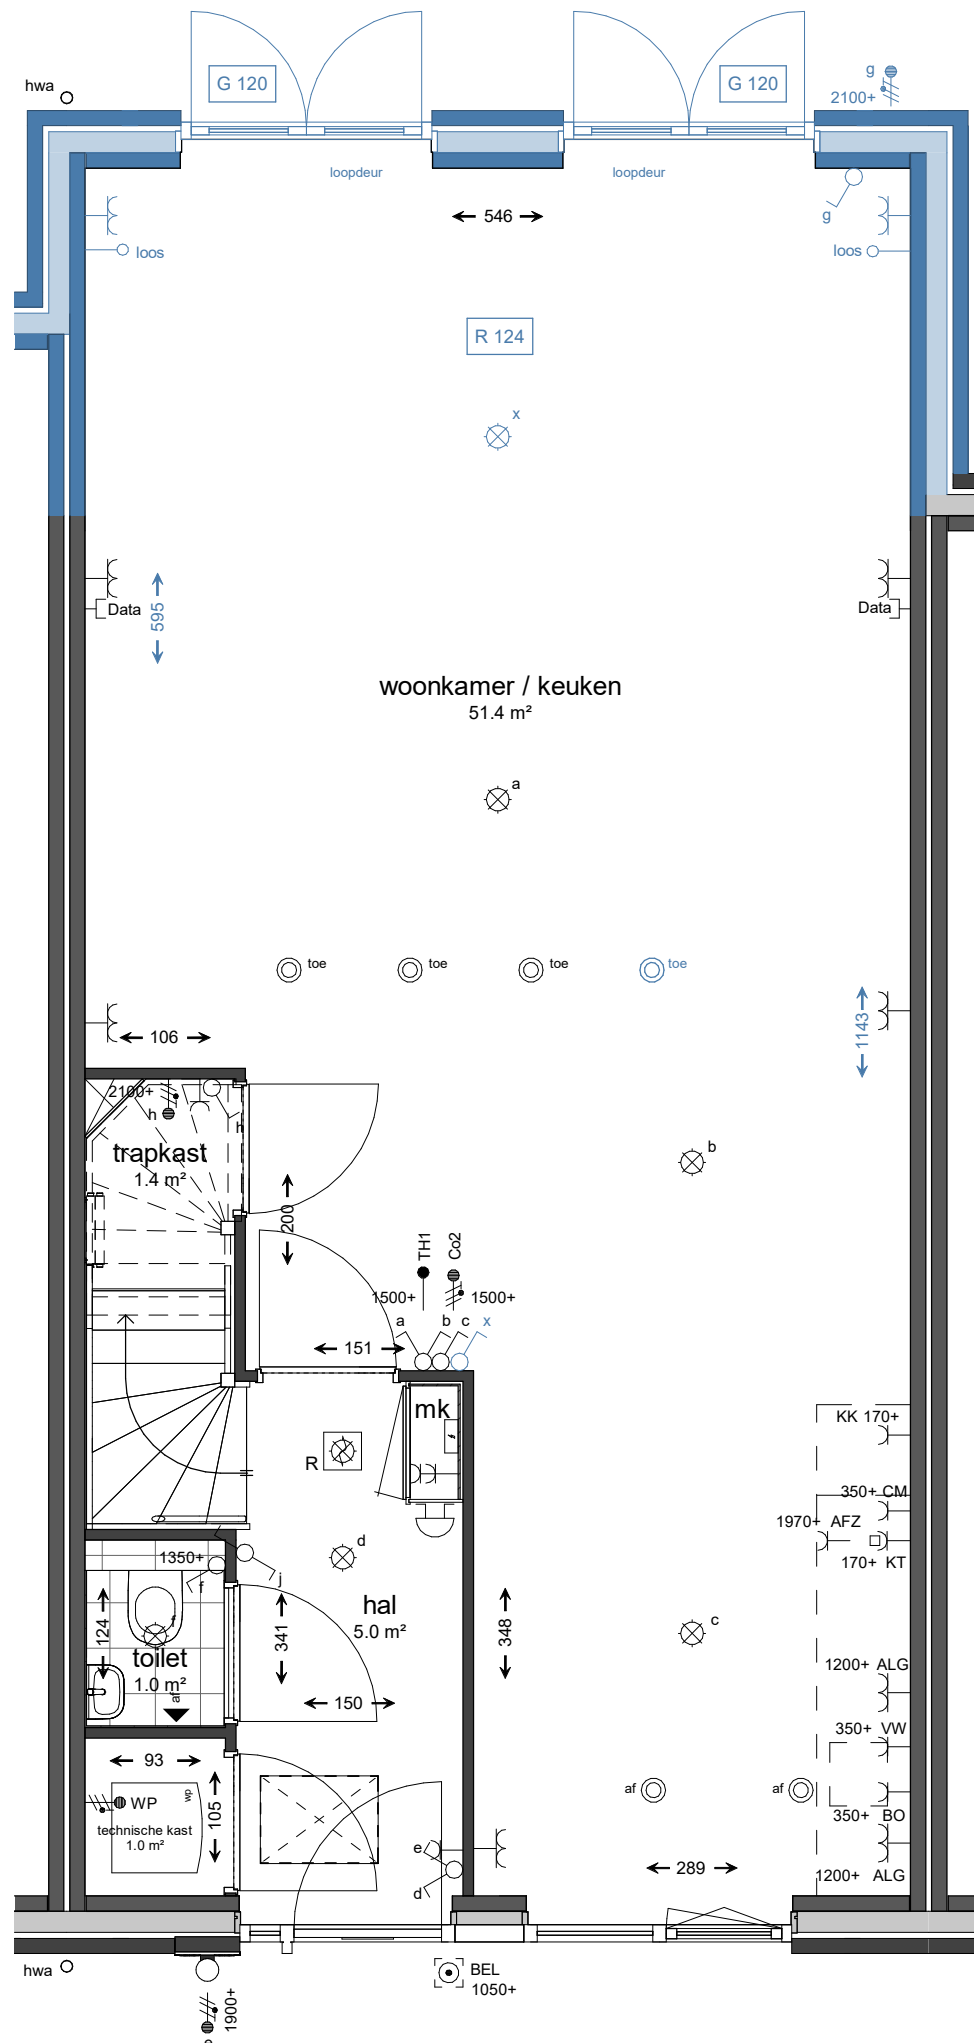


Bouwnummer 65

Alle ventilatiepunten zijn indicatief en worden nader bepaald.

Let op! Deze tekening geeft een indicatie van de mogelijke kopersopties (uitbreiding / indeling). Derhalve kan aan alle overige op deze tekening aanwezige informatie geen rechten worden ontleend. De aangegeven maatvoering is ter indicatie (dit zijn circa maten).

<b>kroon &amp; de koning</b> bouwt uw toekomst	Postbus 267 3330 AG Zwijndrecht Tel: 078 - 6121511 www.kroondekoning.nl info@kroondekoning.nl	Wijz.	Datum
		0	03-11-2022
Project:	Tienvoet Heinoord	A	
Projectnr:	26490	B	
Omschrijving:	Kopersopties Opties rijwoning - beukmaat 5.7m	Schaal:	1 : 50
		TEK.NR:	VKO-104

G 110 - enkele deur en raamkozijn achtergevel  
 G 310 - extra raamkozijn zijgevel

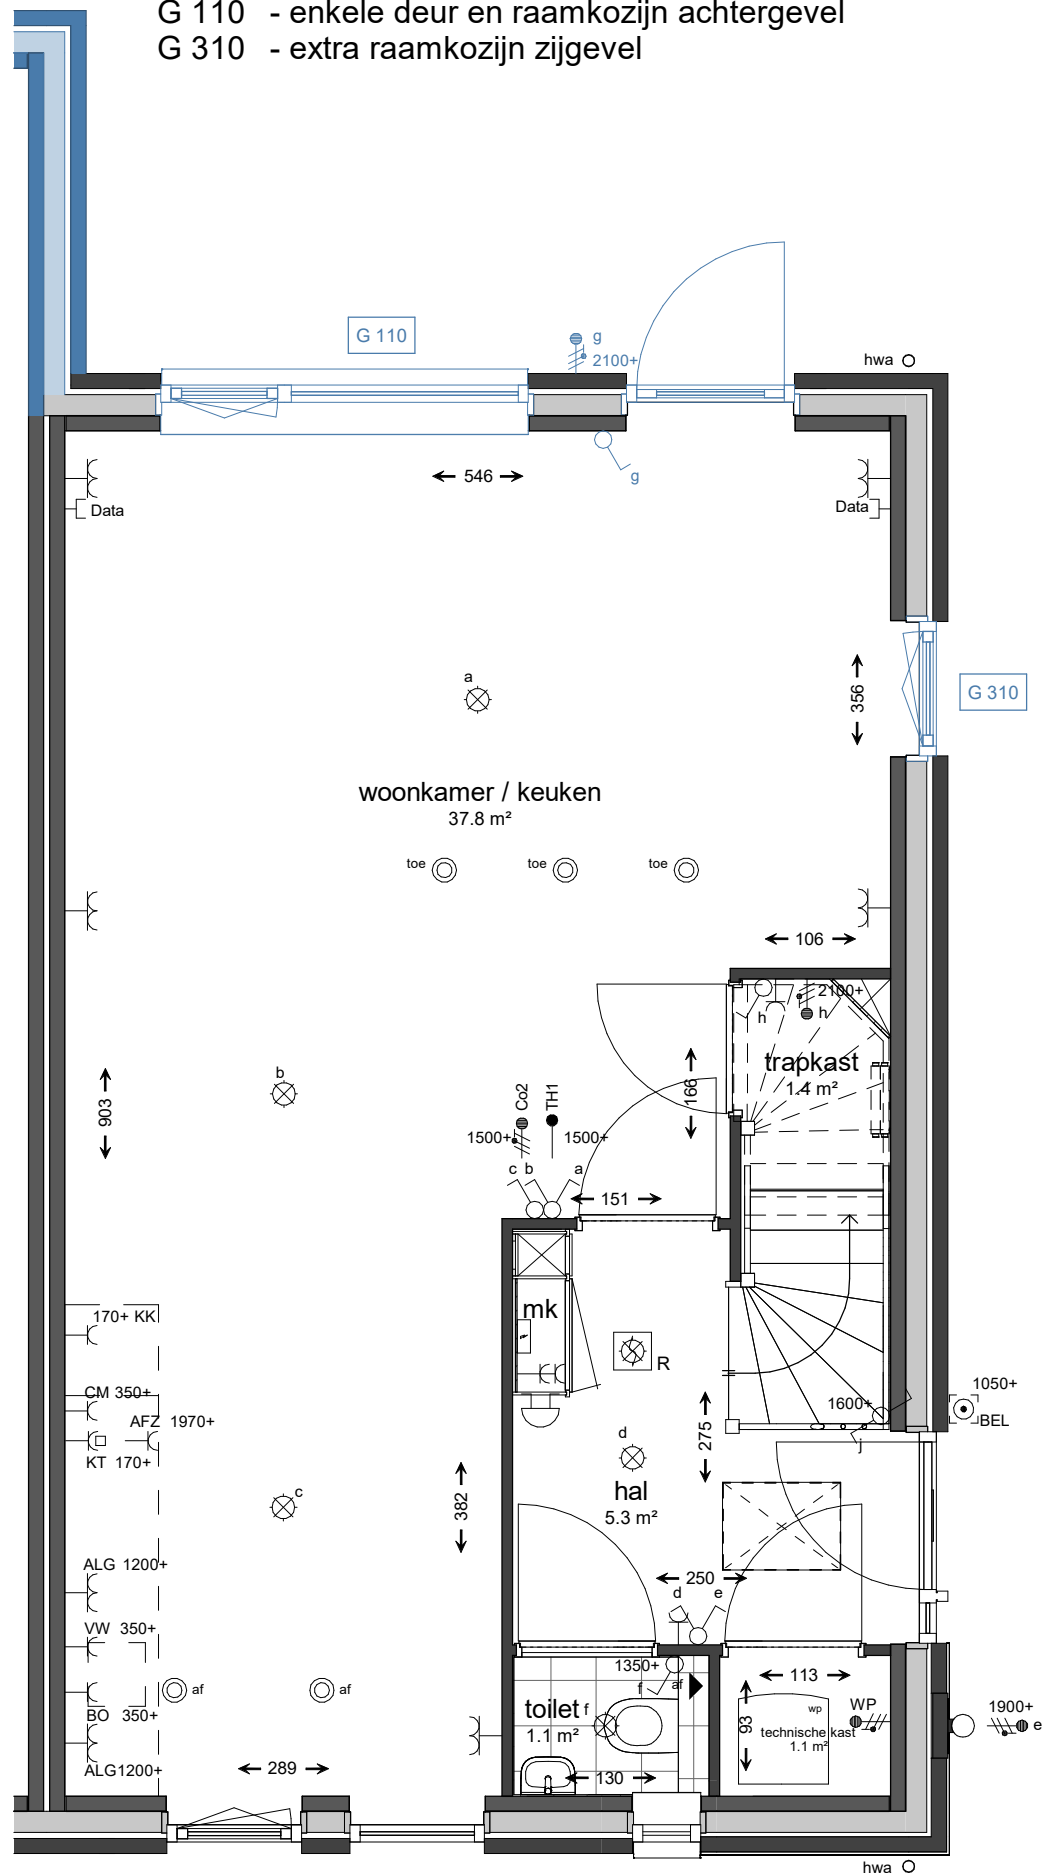


Bouwnummer 66

Alle ventilatiepunten zijn indicatief en worden nader bepaald.

Let op! Deze tekening geeft een indicatie van de mogelijke kopersopties (uitbreiding / indeling). Derhalve kan aan alle overige op deze tekening aanwezige informatie geen rechten worden ontleend. De aangegeven maatvoering is ter indicatie (dit zijn circa maten).

<b>kroon &amp; de koning</b> bouwt uw toekomst	Postbus 267 3330 AG Zwijndrecht Tel: 078 - 6121511 www.kroondekoning.nl info@kroondekoning.nl	Wijz.	Datum
		0	03-11-2022
		A	
Project:	Tienvoet Heinoord	B	
Projectnr:	26490	Schaal:	1 : 50
Omschrijving:	Kopersopties Opties rijwoning - beukmaat 5.7m	TEK.NR:	VKO-105

I 141 - vergroten badkamer met badcombinatie

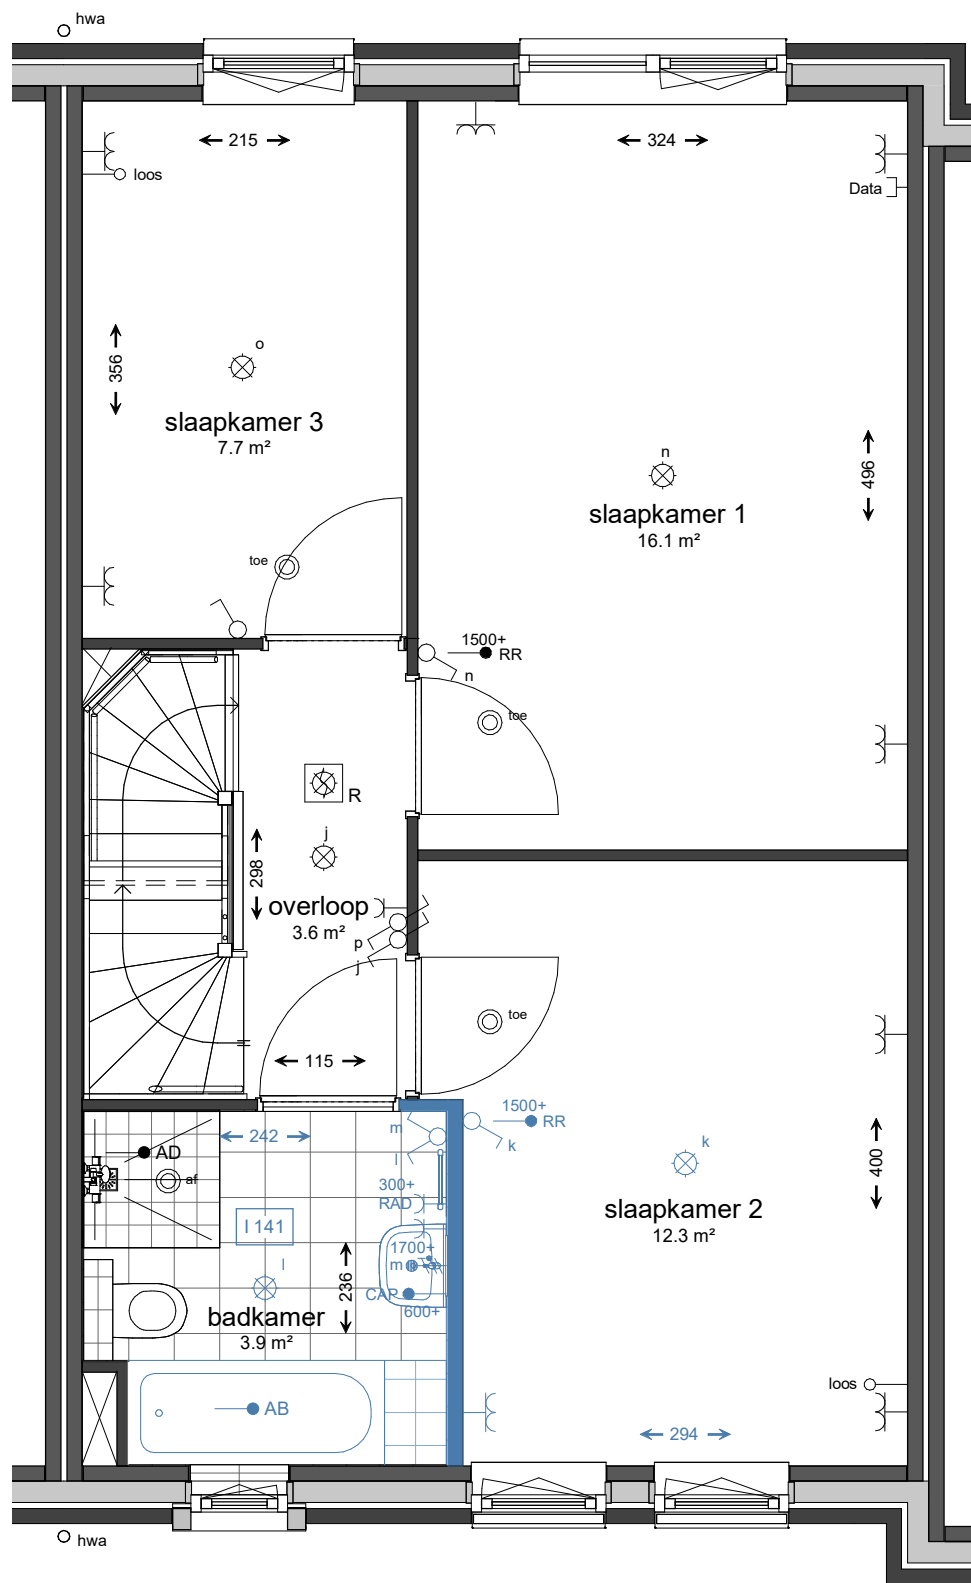


Bouwnummer 61

Alle ventilatiepunten zijn indicatief en worden nader bepaald.

Let op! Deze tekening geeft een indicatie van de mogelijke kopersopties (uitbreiding / indeling). Derhalve kan aan alle overige op deze tekening aanwezige informatie geen rechten worden ontleend. De aangegeven maatvoering is ter indicatie (dit zijn circa maten).

 <b>kroon &amp; de koning</b> bouwt uw toekomst	Postbus 267 3330 AG Zwijndrecht Tel: 078 - 6121511 www.kroondekoning.nl info@kroondekoning.nl	Wijz. 0 A B	Datum 03-11-2022	
	Project: Tienvoet Heinenoord	Projectnr: 26490	Schaal: 1 : 50	TEK.NR: VKO-106
	Omschrijving: Kopersopties Opties rijwoning - beukmaat 5.7m			

I 145 - vergroten badkamer met badcombinatie en sepeeraat toilet

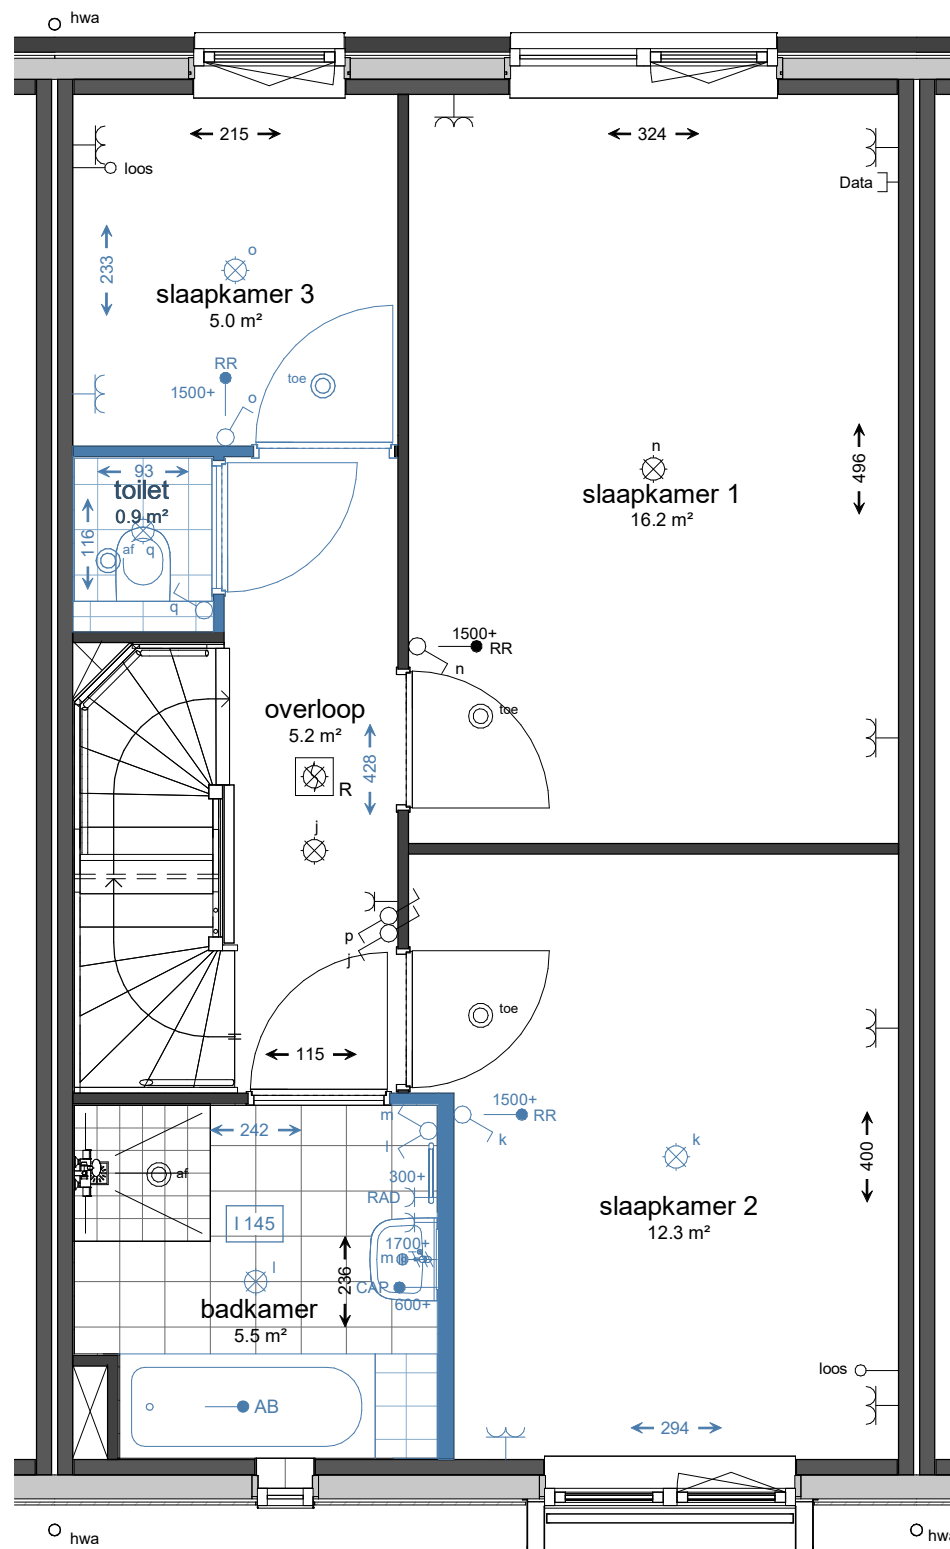


Bouwnummer 14

Alle ventilatiepunten zijn indicatief en worden nader bepaald.

Let op! Deze tekening geeft een indicatie van de mogelijke kopersopties (uitbreiding / indeling). Derhalve kan aan alle overige op deze tekening aanwezige informatie geen rechten worden ontleend. De aangegeven maatvoering is ter indicatie (dit zijn circa maten).

 <b>kroon &amp; de koning</b> bouwt uw toekomst	Postbus 267 3330 AG Zwijndrecht Tel: 078 - 6121511 www.kroondekoning.nl info@kroondekoning.nl	Wijz.	Datum
		0	03-11-2022
Project:	Tienvoet Heinoord	A	
Projectnr:	26490	B	
Omschrijving:	Kopersopties Opties rijwoning - beukmaat 5.7m	Schaal:	1 : 50
		TEK.NR:	VKO-107

I 121 - samenvoegen slaapkamer 1 en 3

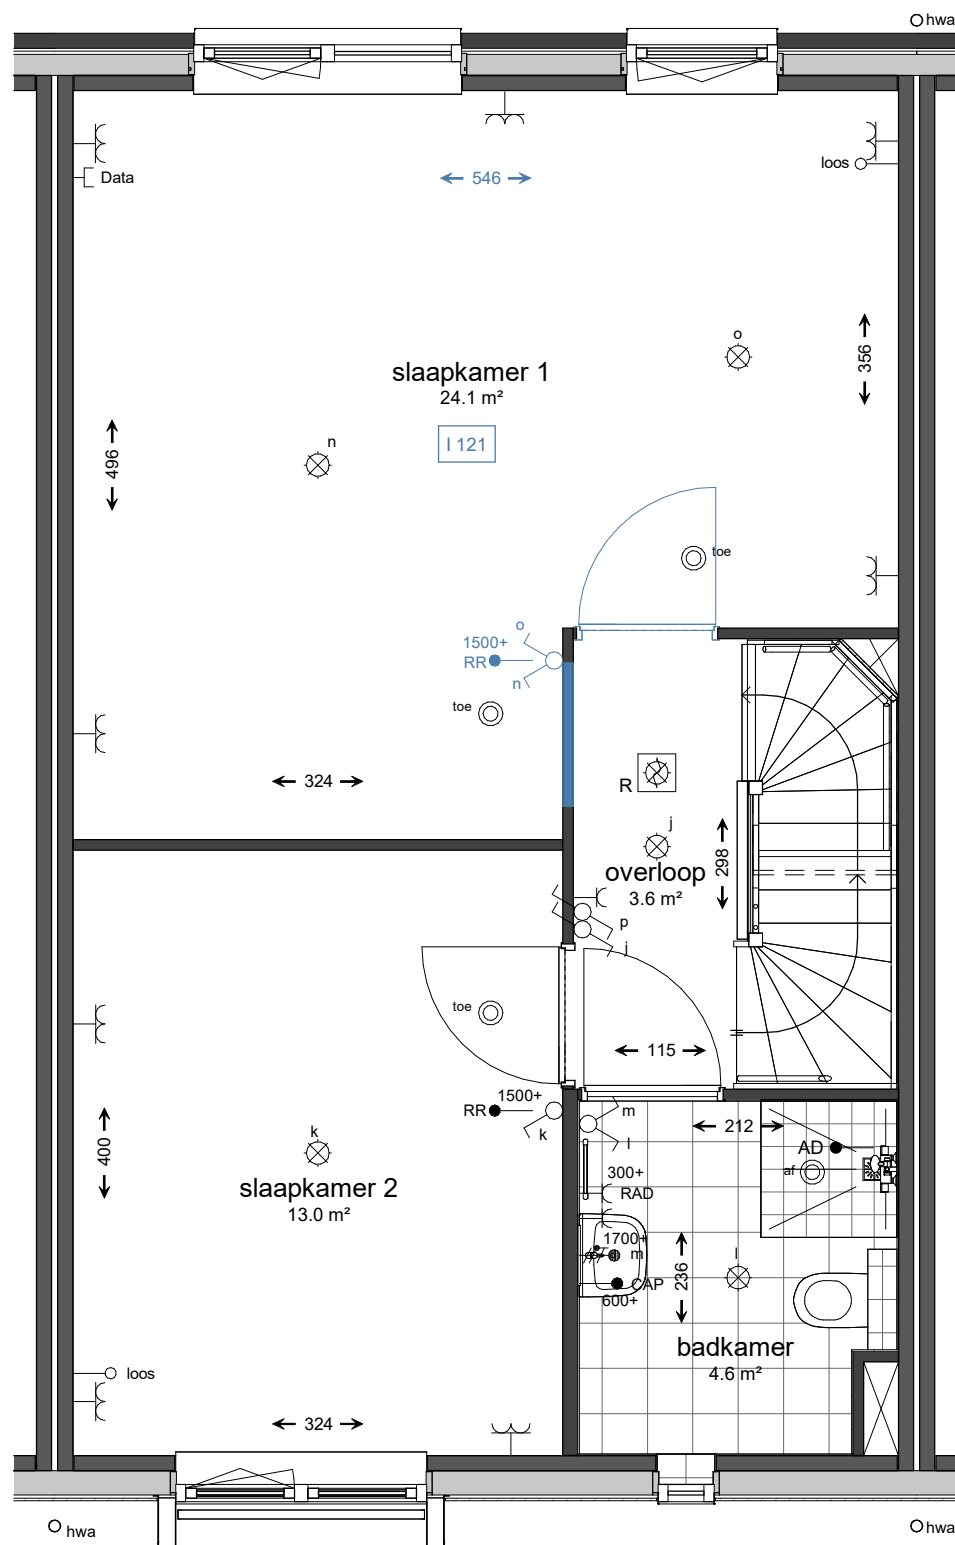

Bouwnummer 15


Alle ventilatiepunten zijn indicatief en worden nader bepaald.

Let op! Deze tekening geeft een indicatie van de mogelijke kopersopties (uitbreiding / indeling). Derhalve kan aan alle overige op deze tekening aanwezige informatie geen rechten worden ontleend. De aangegeven maatvoering is ter indicatie (dit zijn circa maten).

 <b>kroon &amp; de koning</b> bouwt uw toekomst	Postbus 267 3330 AG Zwijndrecht Tel: 078 - 6121511 www.kroondekoning.nl info@kroondekoning.nl	<b>Wijz.</b> 0 A B	<b>Datum</b> 03-11-2022
	<b>Project:</b> Tienvoet Heinoord	<b>Schaal:</b> 1 : 50	
	<b>Projectnr:</b> 26490 <b>Omschrijving:</b> Kopersopties Opties rijwoning - beukmaat 5.7m	<b>TEK.NR:</b> VKO-108	



- I 131 - inloopkast i.p.v. slaapkamer 3
- I 110 - verplaatsen wand tussen slaapkamer 1 en 2

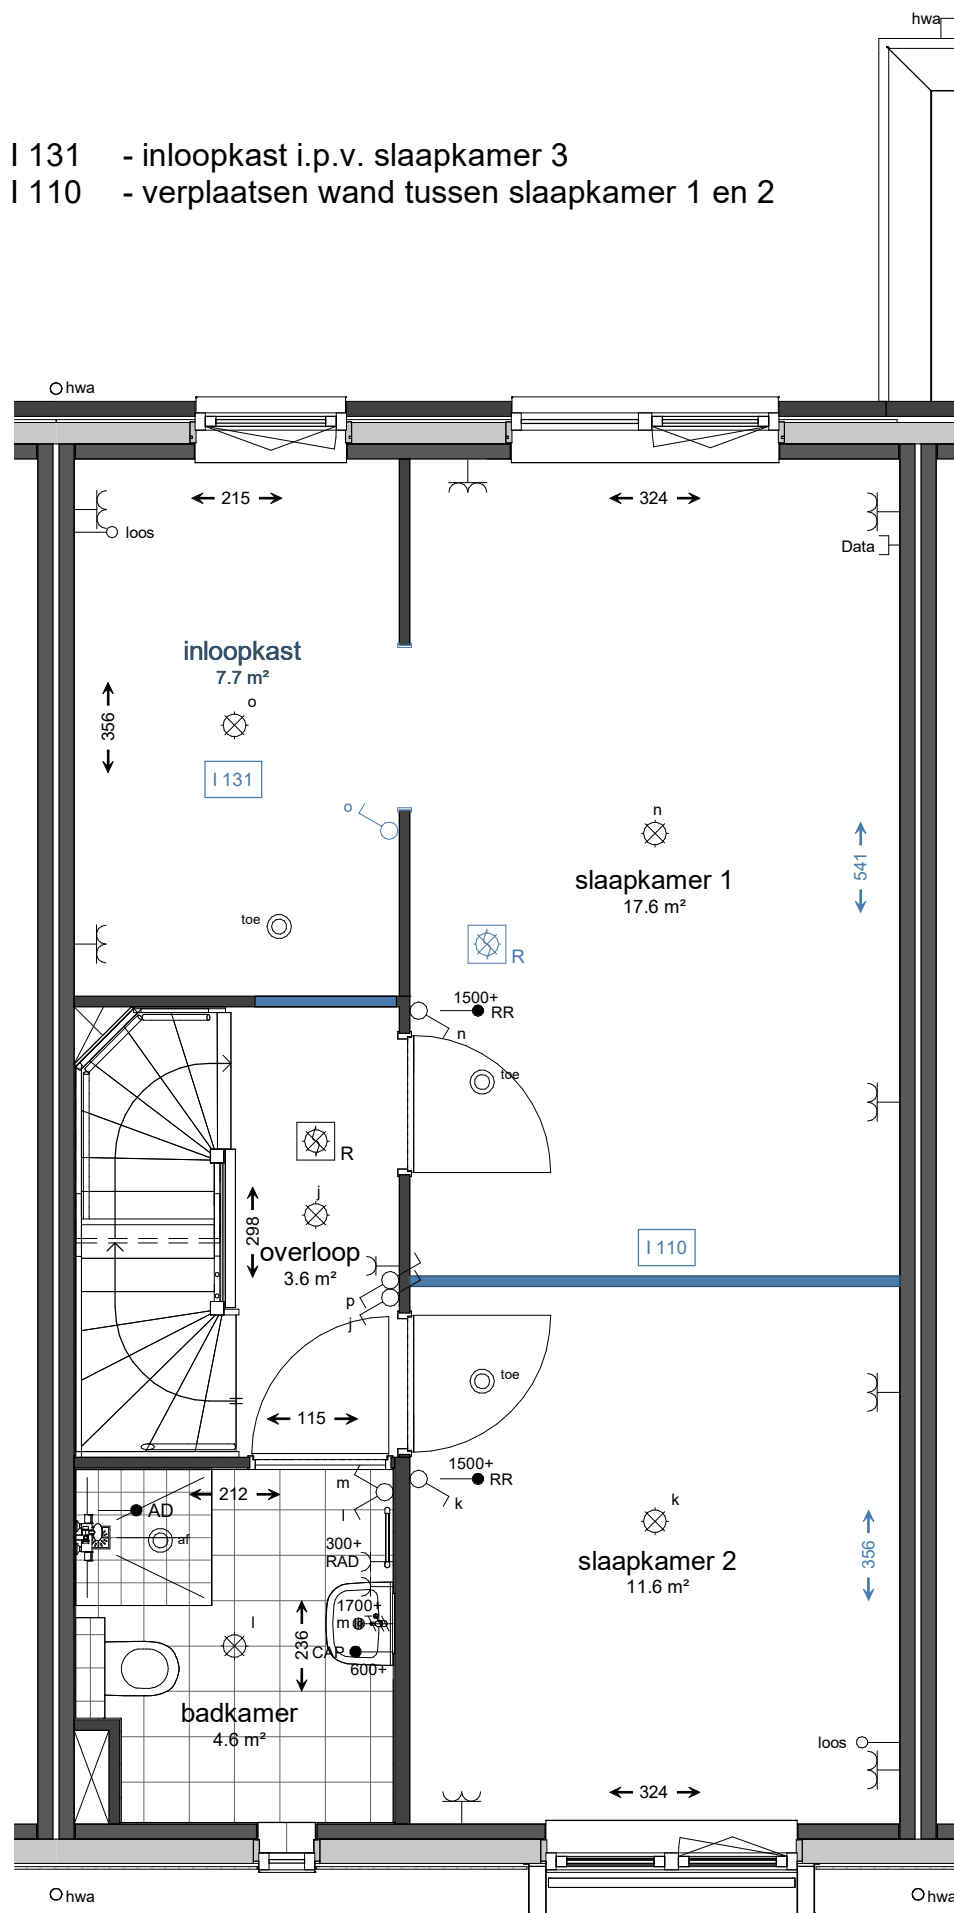


Bouwnummer 16

Alle ventilatiepunten zijn indicatief en worden nader bepaald.

Let op! Deze tekening geeft een indicatie van de mogelijke kopersopties (uitbreiding / indeling). Derhalve kan aan alle overige op deze tekening aanwezige informatie geen rechten worden ontleend. De aangegeven maatvoering is ter indicatie (dit zijn circa maten).

 <b>kroon &amp; de koning</b> bouwt uw toekomst	Postbus 267 3330 AG Zwijndrecht Tel: 078 - 6121511 www.kroondekoning.nl info@kroondekoning.nl	<b>Wijz.</b> 0 A B	<b>Datum</b> 03-11-2022
	<b>Project:</b> Tienvoet Heinoord	<b>Schaal:</b> 1 : 50	<b>TEK.NR:</b> VKO-109
	<b>Projectnr:</b> 26490	<b>Omschrijving:</b> Kopersopties Opties rijwoning - beukmaat 5.7m	

- I 121 - samenvoegen slaapkamer 1 en 3
- I 140 - ligbad in badkamer
- R 452 - dakvenster 114x118 in inloopkast

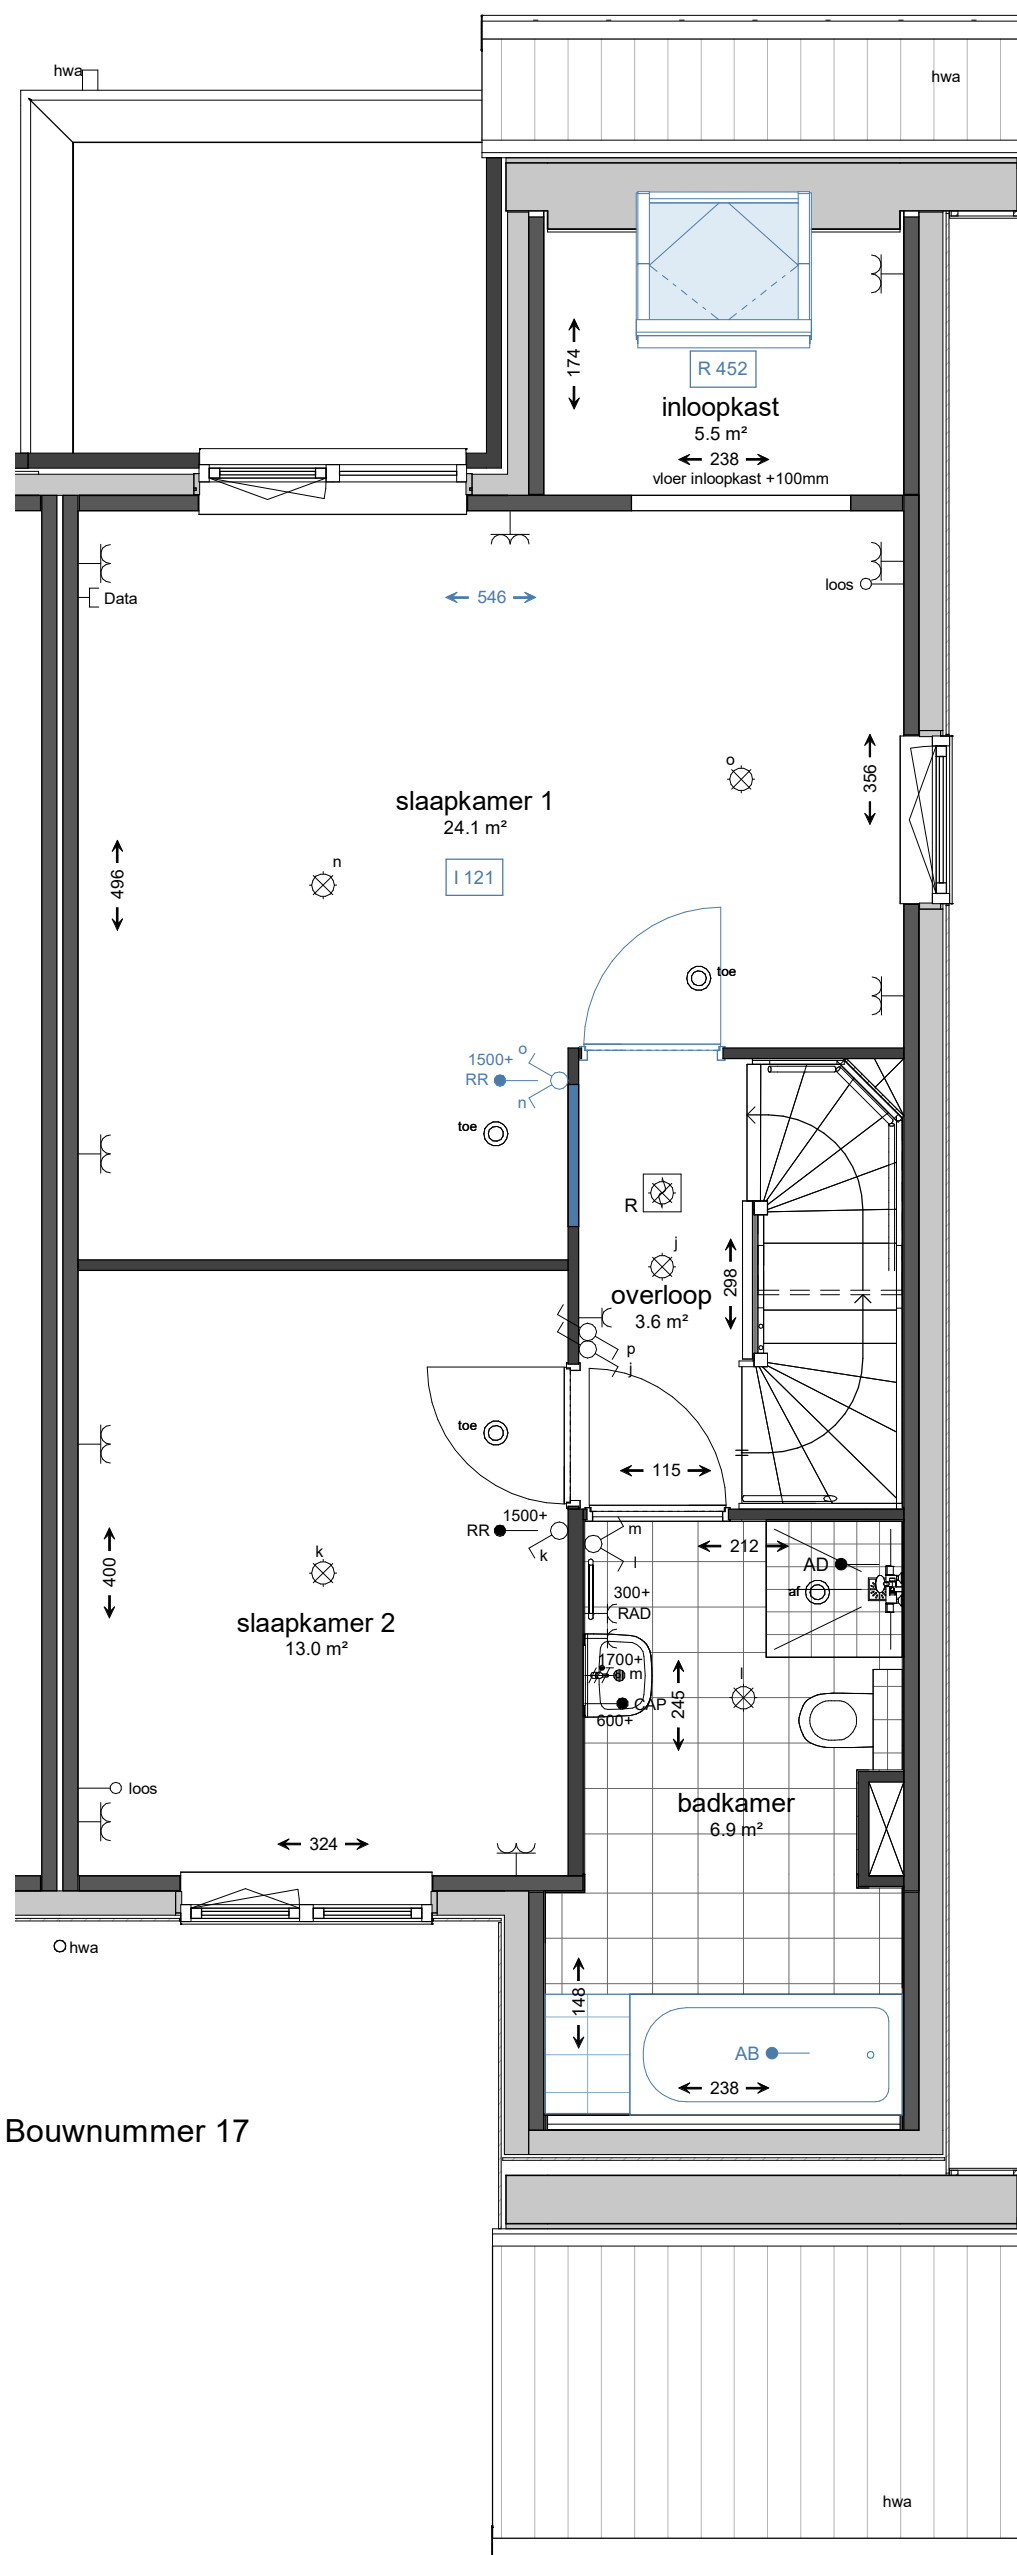


Bouwnummer 17

Alle ventilatiepunten zijn indicatief en worden nader bepaald.

Let op! Deze tekening geeft een indicatie van de mogelijke kopersopties (uitbreiding / indeling). Derhalve kan aan alle overige op deze tekening aanwezige informatie geen rechten worden ontleend. De aangegeven maatvoering is ter indicatie (dit zijn circa maten).

 <b>kroon &amp; de koning</b> bouwt uw toekomst	Postbus 267 3330 AG Zwijndrecht Tel: 078 - 6121511 www.kroondekoning.nl info@kroondekoning.nl	Wijz. Datum 0 03-11-2022 A B
	Project: Tienvoet Heinenoord Projectnr: 26490 Omschrijving: Kopersopties Opties rijwoning - beukmaat 5.7m	Schaal: 1 : 50 TEK.NR: VKO-110

- I 220 - zolderindeling met 1 ruimte achterzijde
- R 440 - dakvenster 114x118 voorgevel, niet trapzijde
- R 441 - dakvenster 114x118 voorgevel, trapzijde
- R 450 - dakvenster 114x118 achtergevel, niet trapzijde

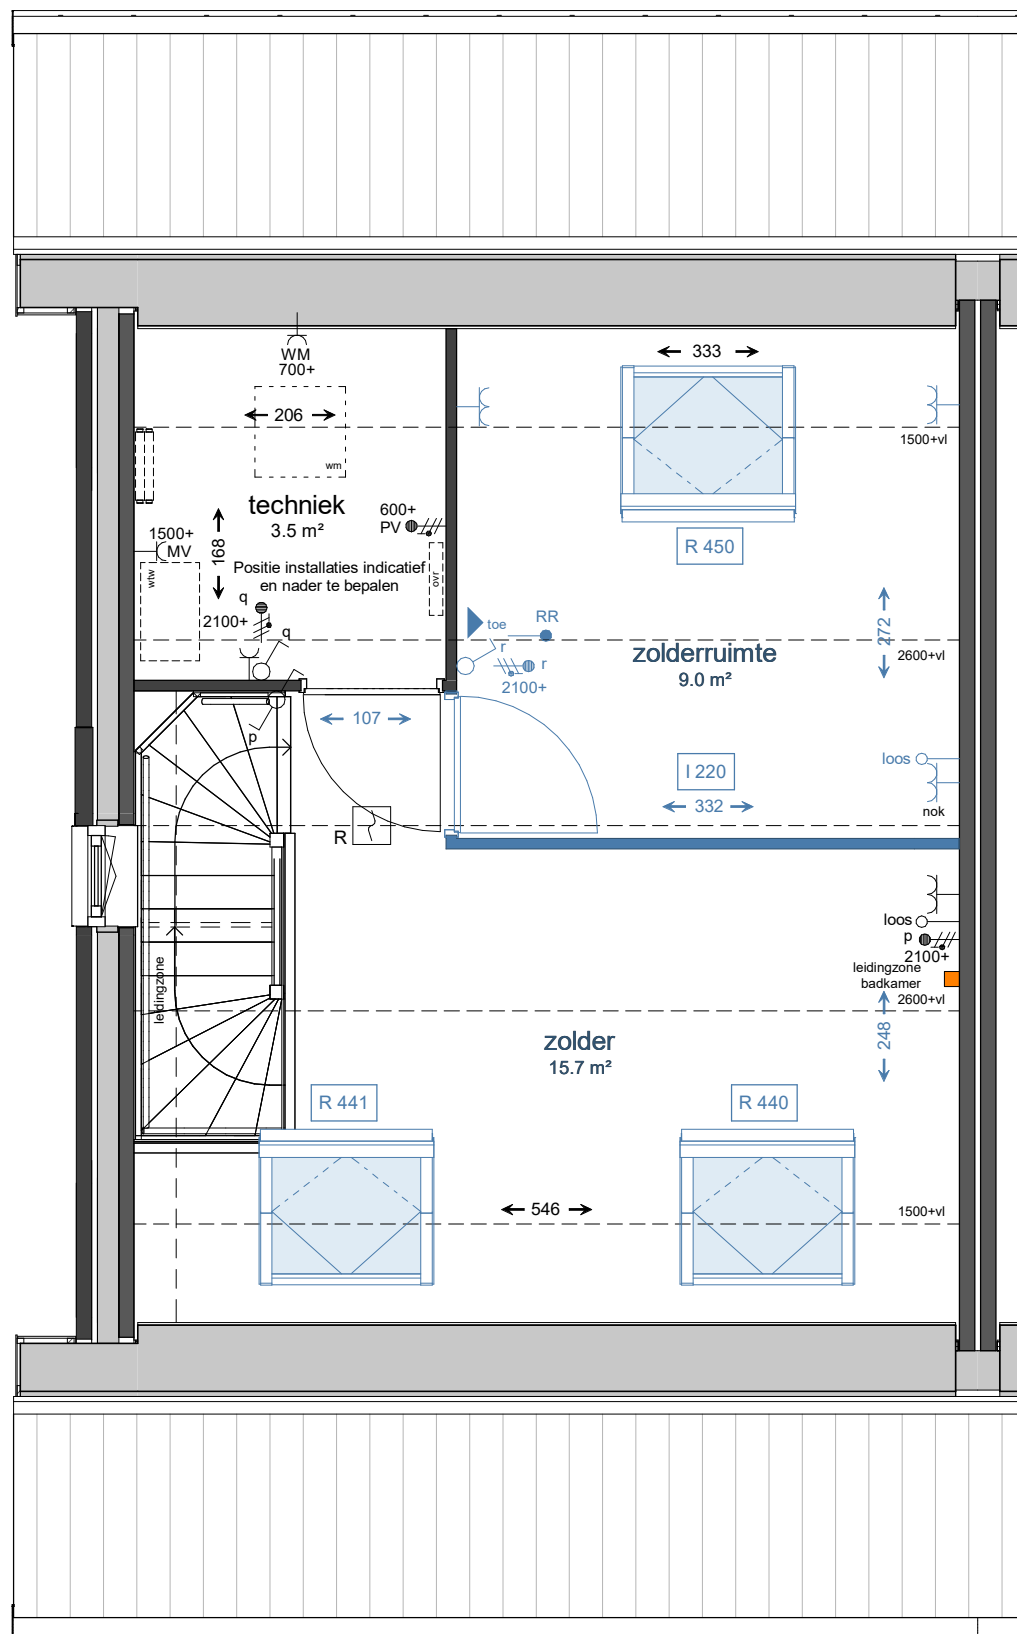


Bouwnummer 59

Alle ventilatiepunten zijn indicatief en worden nader bepaald.

Let op! Deze tekening geeft een indicatie van de mogelijke kopersopties (uitbreiding / indeling). Derhalve kan aan alle overige op deze tekening aanwezige informatie geen rechten worden ontleend. De aangegeven maatvoering is ter indicatie (dit zijn circa maten).

 Postbus 267 3330 AG Zwijndrecht Tel: 078 - 6121511 www.kroondekoning.nl info@kroondekoning.nl	Wijz.	Datum	
	0	03-11-2022	
	A		
Project:	Tienvoet Heinoord	B	
Projectnr:	26490	Schaal:	1 : 50
Omschrijving:	Kopersopties Opties rijwoning - beukmaat 5.7m	TEK.NR:	VKO-111

- I 260 - zolderindeling met twee ruimtes
- R 300 - dakkapel platdak voorzijde
- R 320 - dakkapel platdak achterzijde

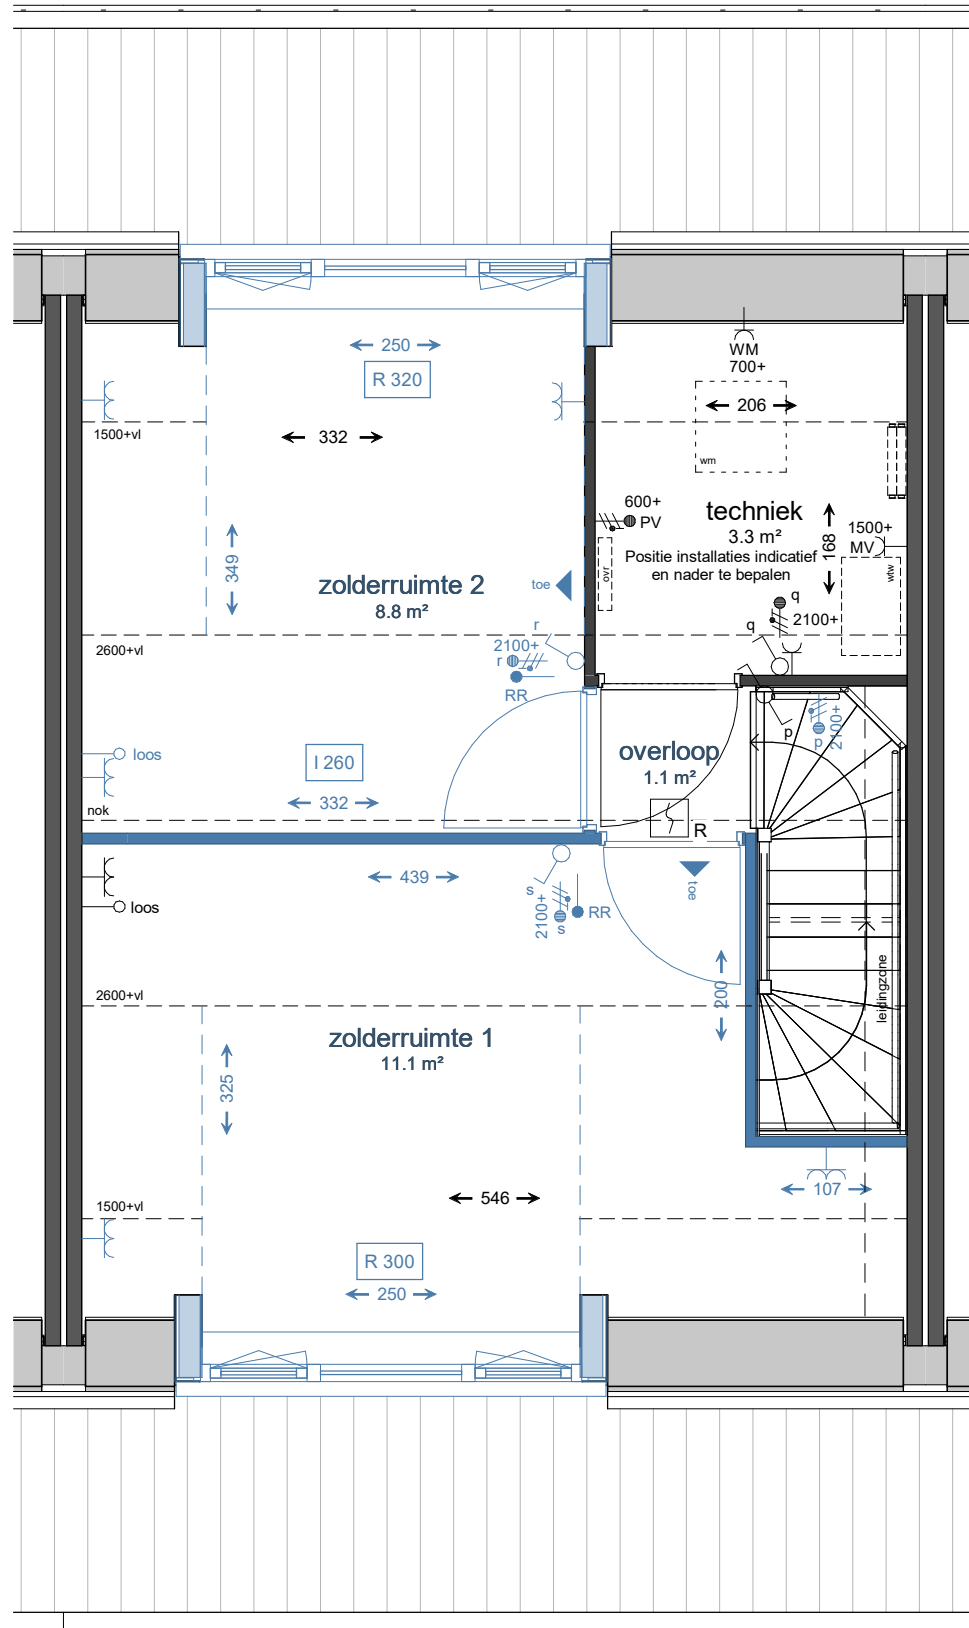


Bouwnummer 60

Alle ventilatiepunten zijn indicatief en worden nader bepaald.

Let op! Deze tekening geeft een indicatie van de mogelijke kopersopties (uitbreiding / indeling). Derhalve kan aan alle overige op deze tekening aanwezige informatie geen rechten worden ontleend. De aangegeven maatvoering is ter indicatie (dit zijn circa maten).

 <b>kroon &amp; de koning</b> bouwt uw toekomst	Postbus 267 3330 AG Zwijndrecht Tel: 078 - 6121511 www.kroondekoning.nl info@kroondekoning.nl	Wijz.	Datum
		0	03-11-2022
		A	
Project:	Tienvoet Heinoord	B	
Projectnr:	26490	Schaal:	1 : 50
Omschrijving:	Kopersopties Opties rijwoning - beukmaat 5.7m	TEK.NR:	VKO-112

I 221 - zolderindeling met 1 ruimte voorzijde

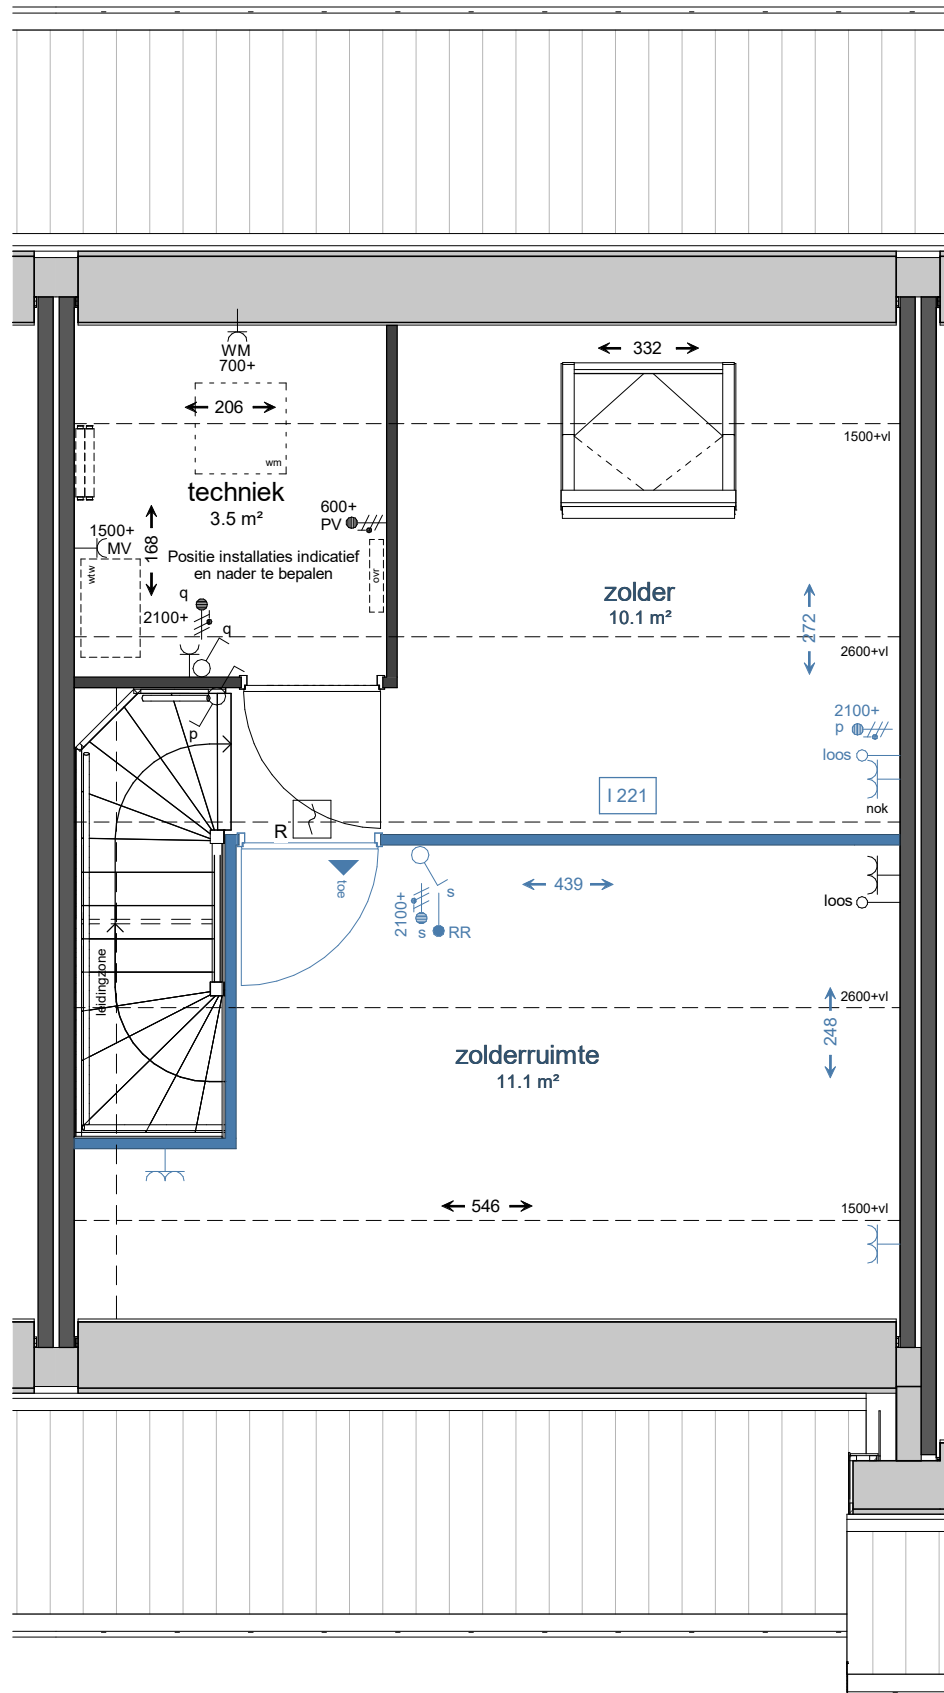

Bouwnummer 61

Alle ventilatiepunten zijn indicatief en worden nader bepaald.

Let op! Deze tekening geeft een indicatie van de mogelijke kopersopties (uitbreiding / indeling). Derhalve kan aan alle overige op deze tekening aanwezige informatie geen rechten worden ontleend. De aangegeven maatvoering is ter indicatie (dit zijn circa maten).

 Postbus 267 3330 AG Zwijndrecht Tel: 078 - 6121511 www.kroondekoning.nl info@kroondekoning.nl	Wijz.	Datum	
	0	03-11-2022	
Project:	Tienvoet Heinoord	A	
Projectnr:	26490	B	
Omschrijving:	Kopersopties Opties rijwoning - beukmaat 5.7m	Schaal:	1 : 50
		TEK.NR:	VKO-113